

Achse 0

Achse 5

Achse 10

Achse 15

Flur 12

Flur 11

0 510  
Meter

Druckansicht  
- Mapbender -

Maßstab 1: 1500  
Date: 30.06.2020



Landeshauptstadt  
Mainz

Thema der Karte:

BW 7 - Hochstraße  
Lageplan Achse 0-16

Vervielfältigung für eigene Zwecke zugelassen.  
Veröffentlichungen oder Weitergabe an Dritte nur mit Zustimmung des  
ausfertigenden Amtes

Basiskarte: Liegenschaftskarte der Katasterverwaltung, OpenStreetMap-Mitwirkende

R 4458 86

H 5541 072



Achse 15

Flur 12

Achse 20

Achse 25

0 510  
Meter

H 5540 522

R 4455 25

Druckansicht  
- Mapbender -

Maßstab 1: 1500  
Date: 30.06.2020




Landeshauptstadt  
Mainz

Thema der Karte:

BW 7 - Hochstraße  
Lageplan Achse 12-26

Vervielfältigung für eigene Zwecke zugelassen.  
Veröffentlichungen oder Weitergabe an Dritte nur mit Zustimmung des  
ausfertigenden Amtes

Basiskarte: Liegenschaftskarte der Katasterverwaltung, OpenStreetMap-Mitwirkende

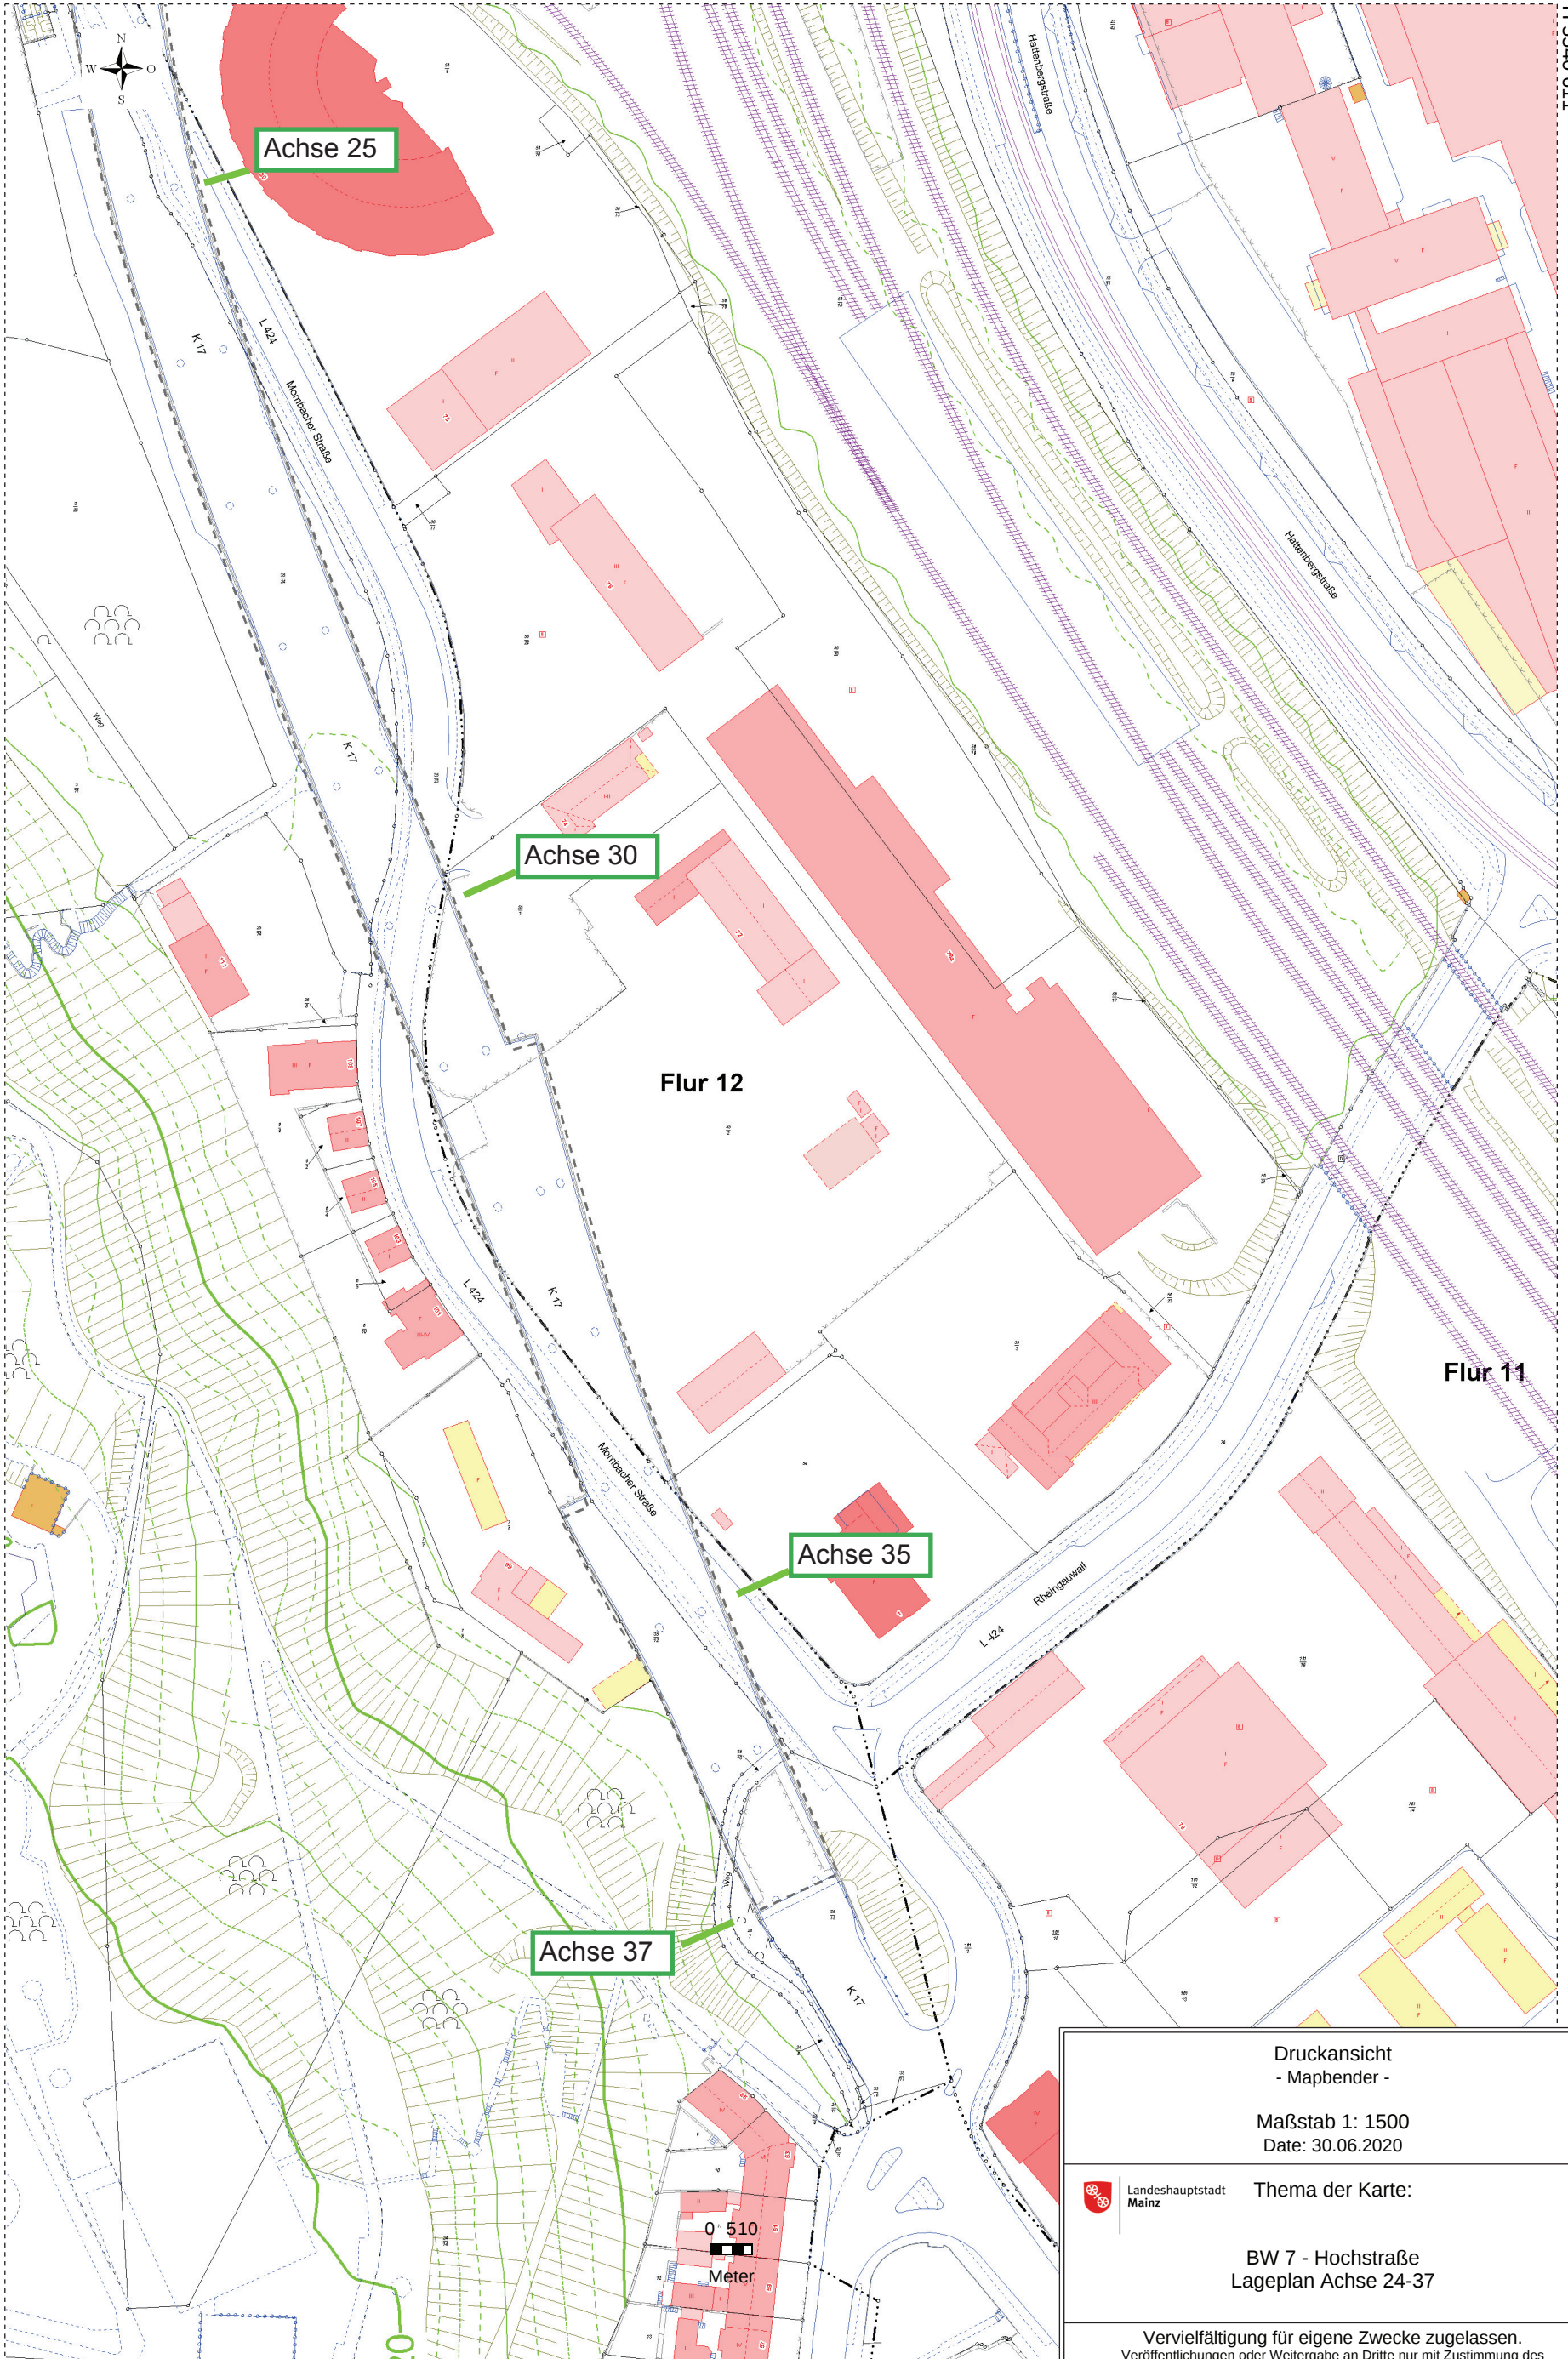

0 510  
Meter

|   |                  |
|---|------------------|
| Druckansicht<br>- Mapbender -   |                  |
| Maßstab 1: 1500<br>Date: 30.06.2020   |                  |
|  Landeshauptstadt<br>Mainz                               | Thema der Karte: |
| BW 7 - Hochstraße<br>Lageplan Achse 24-37   |                  |
| Vervielfältigung für eigene Zwecke zugelassen.<br>Veröffentlichungen oder Weitergabe an Dritte nur mit Zustimmung des<br>ausfertigenden Amtes |                  |
| Basiskarte: Liegenschaftskarte der Katasterverwaltung, OpenStreetMap-Mitwirkende  |                  |



Achse 0

Achse 5

Achse 10

Achse 15

Flur 12

Flur 11

0 5 10  
Meter

Druckansicht  
- Mapbender -

Maßstab 1: 1500  
Date: 30.06.2020



Thema der Karte:

BW 7 - Hochstraße  
Luftbild Achse 0-16

Vervielfältigung für eigene Zwecke zugelassen.  
Veröffentlichungen oder Weitergabe an Dritte nur mit Zustimmung des  
ausfertigenden Amtes

Basiskarte: Liegenschaftskarte der Katasterverwaltung, OpenStreetMap-Mitwirkende



Achse 15

Flur 12

Achse 20

Achse 25

0 510  
Meter

Druckansicht  
- Mapbender -

Maßstab 1: 1500  
Date: 30.06.2020



Thema der Karte:

BW 7 - Hochstraße  
Luftbild Achse 12-26

Vervielfältigung für eigene Zwecke zugelassen.  
Veröffentlichungen oder Weitergabe an Dritte nur mit Zustimmung des  
ausfertigenden Amtes

Basiskarte: Liegenschaftskarte der Katasterverwaltung, OpenStreetMap-Mitwirkende

R 4459 37

H 5540 611



Achse 25

Achse 30

Flur 12

Achse 35

Flur 11

Achse 37



Druckansicht  
- Mapbender -

Maßstab 1: 1500  
Date: 30.06.2020



Landeshauptstadt  
Mainz

Thema der Karte:

BW 7 - Hochstraße  
Luftbild Achse 24-37

Vervielfältigung für eigene Zwecke zugelassen.  
Veröffentlichungen oder Weitergabe an Dritte nur mit Zustimmung des  
ausfertigenden Amtes

Basiskarte: Liegenschaftskarte der Katasterverwaltung, OpenStreetMap-Mitwirkende

H 5540 061

R 4455 76