


Boppstraße Regelquerschnitt 4 Bau-km 0+570.000 (Bereich Tempo 30)

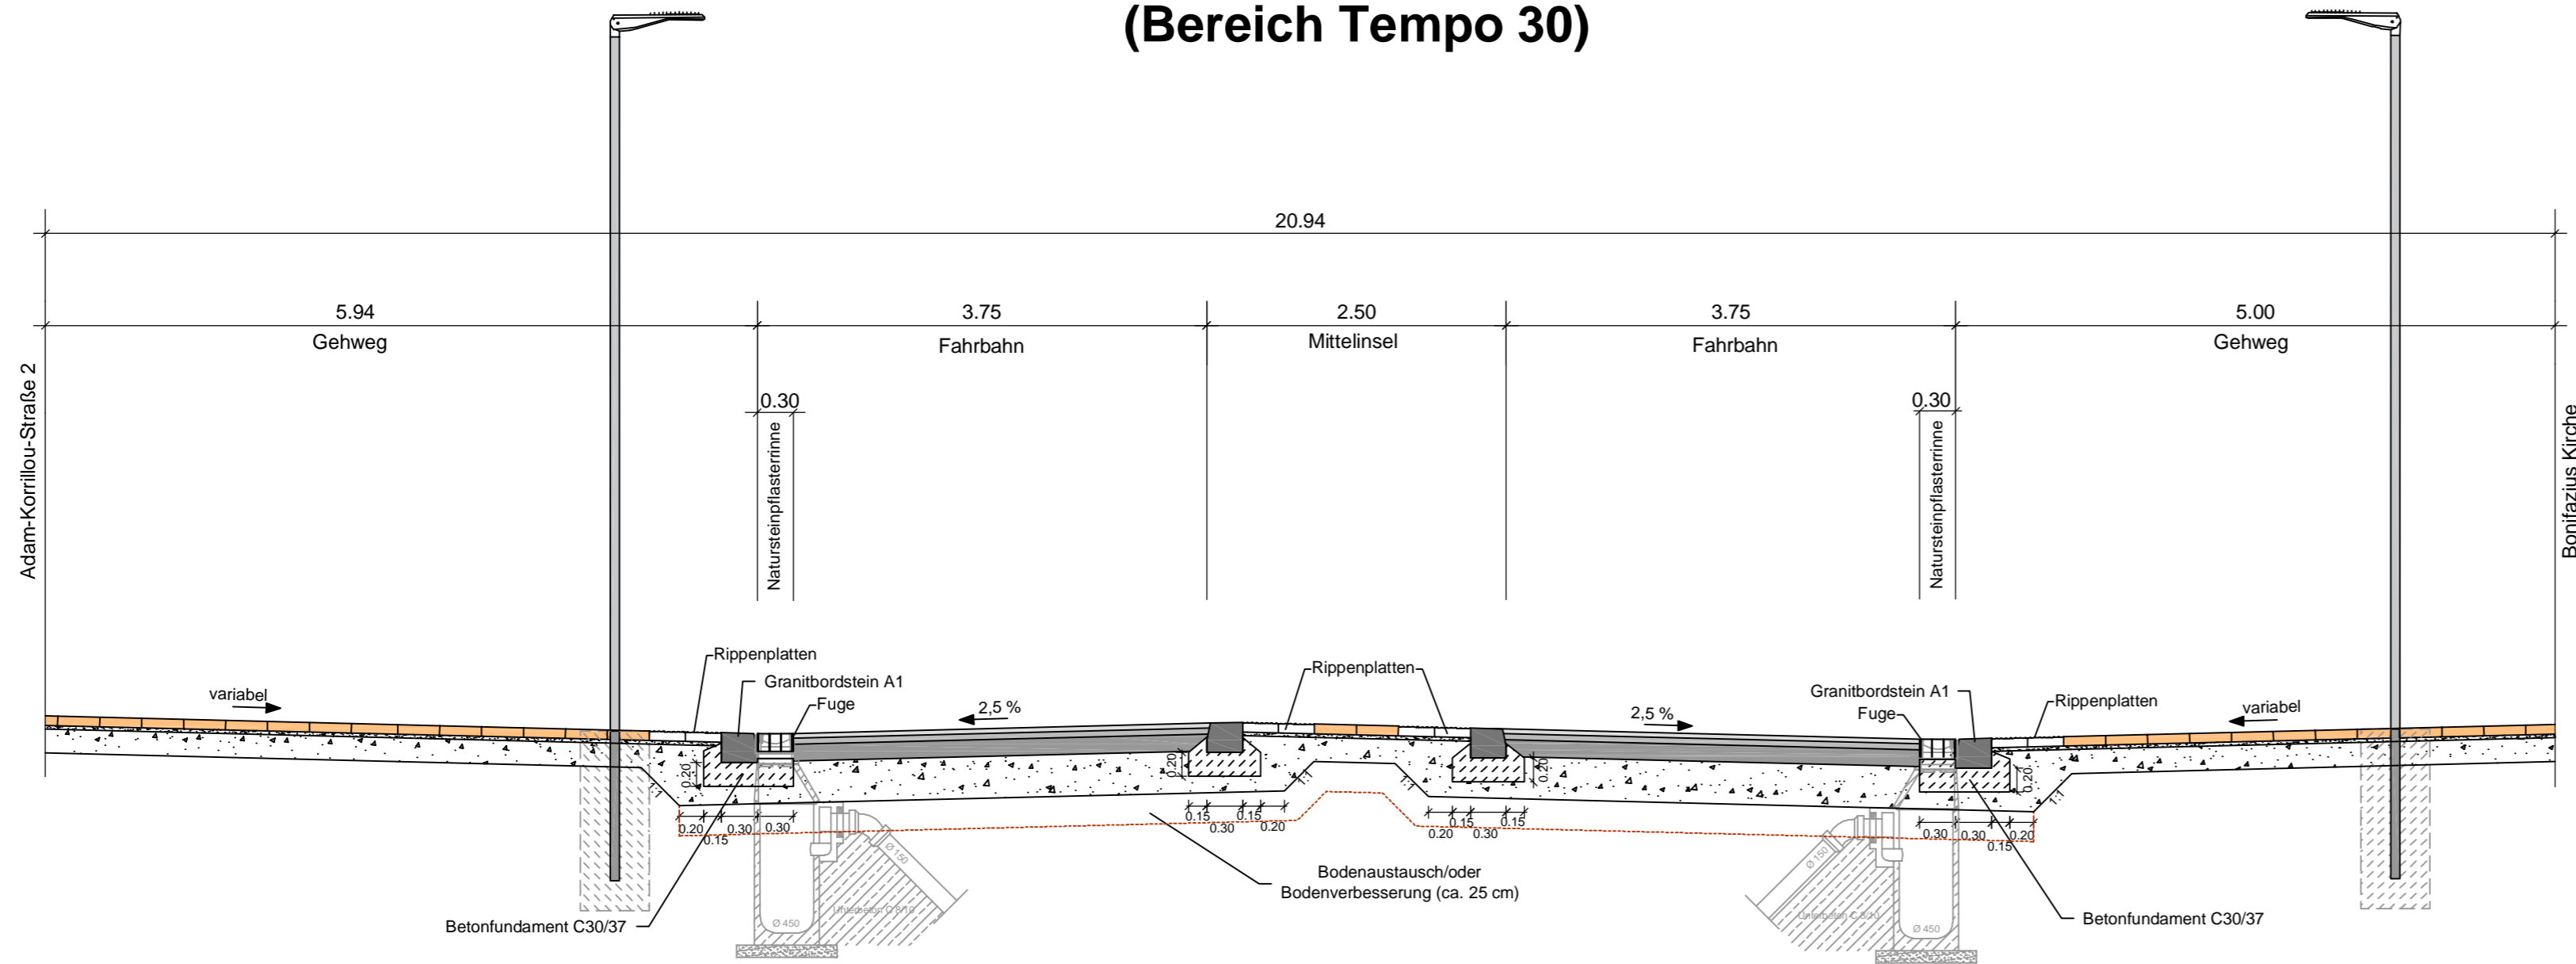

Deckenaufbau Gehweg
gem. Regelblätter der Stadt Mainz
8 cm Betonsteinplatten (30x30, antrazit)
3 cm Brechsand-Splittgemisch
20 cm Schottertragschicht 0/32 nach ZTV SoB-StB
31 cm Gesamtdicke

Deckenaufbau Fahrbahn
Belastungsklasse Bk3,2
gem. Regelbauweise nach RStO 12
im Stadtgebiet Mainz
4 cm Asphaltbeton AC 11 D S nach ZTV Asphalt-StB
5 cm Asphaltbinder AC 16 B S nach ZTV Asphalt-StB
14 cm Asphalttragschicht AC 32 T S nach ZTV Asphalt-StB
33 cm Frostschuttschicht 0/45 nach ZTV SoB-StB
56 cm Gesamtdicke

Deckenaufbau Mittelinsel
gem. Regelblätter der Stadt Mainz
8 cm Betonsteinplatten (30x30, antrazit)
3 cm Brechsand-Splittgemisch
20 cm Schottertragschicht 0/32 nach ZTV SoB-StB
31 cm Gesamtdicke

Deckenaufbau Fahrbahn
Belastungsklasse Bk3,2
gem. Regelbauweise nach RStO 12
im Stadtgebiet Mainz
4 cm Asphaltbeton AC 11 D S nach ZTV Asphalt-StB
5 cm Asphaltbinder AC 16 B S nach ZTV Asphalt-StB
14 cm Asphalttragschicht AC 32 T S nach ZTV Asphalt-StB
33 cm Frostschuttschicht 0/45 nach ZTV SoB-StB
56 cm Gesamtdicke

Deckenaufbau Gehweg
gem. Regelblätter der Stadt Mainz
8 cm Betonsteinplatten (30x30, antrazit)
3 cm Brechsand-Splittgemisch
20 cm Schottertragschicht 0/32 nach ZTV SoB-StB
31 cm Gesamtdicke



61-Stadtplanungsamt

Zitadelle 55131 Mainz

Aktenzeichen:
Projektnr.: 1516

Abteilung Verkehrswesen	Amtsleitung
Abteilungsleitung	Straßenbetrieb
Sachgebietsleitung	Städtebau / Stadtbildpflege
Sachbearbeitung	Stadtplanung / Verb. Bauleitplanung

Index:	Art der Änderung	gezeichnet:	Datum	Zeichen
Bearbeitung				
Durth Roos		bearbeitet	09.05.2018	Ge
Consulting GmbH		gezeichnet	09.05.2018	Sa
Julius-Reiber-Straße 15, 64293 Darmstadt		geprüft:		

Auftraggeber:	Landeshauptstadt Mainz	Abteilung Verkehrswesen Zitadelle Bau B 55131 Mainz	Unterlage: 14 Blatt: 4
---------------	------------------------	---	---------------------------

Projekt:	Umgestaltung der Boppstraße und Bonifaziusstraße/-platz in Mainz - Neustadt	geprüft	Datum	Zeichen
	- Ausführungsplanung -		Regelquerschnitt 4	
			Maßstab: 1 : 50	

Vorabzug
Bearbeitungsstand: 09.05.2018