




Regelquerschnitt M=1:50 Elisabeth-Schwarzaupt-Straße (West-Ost-Abschnitt)

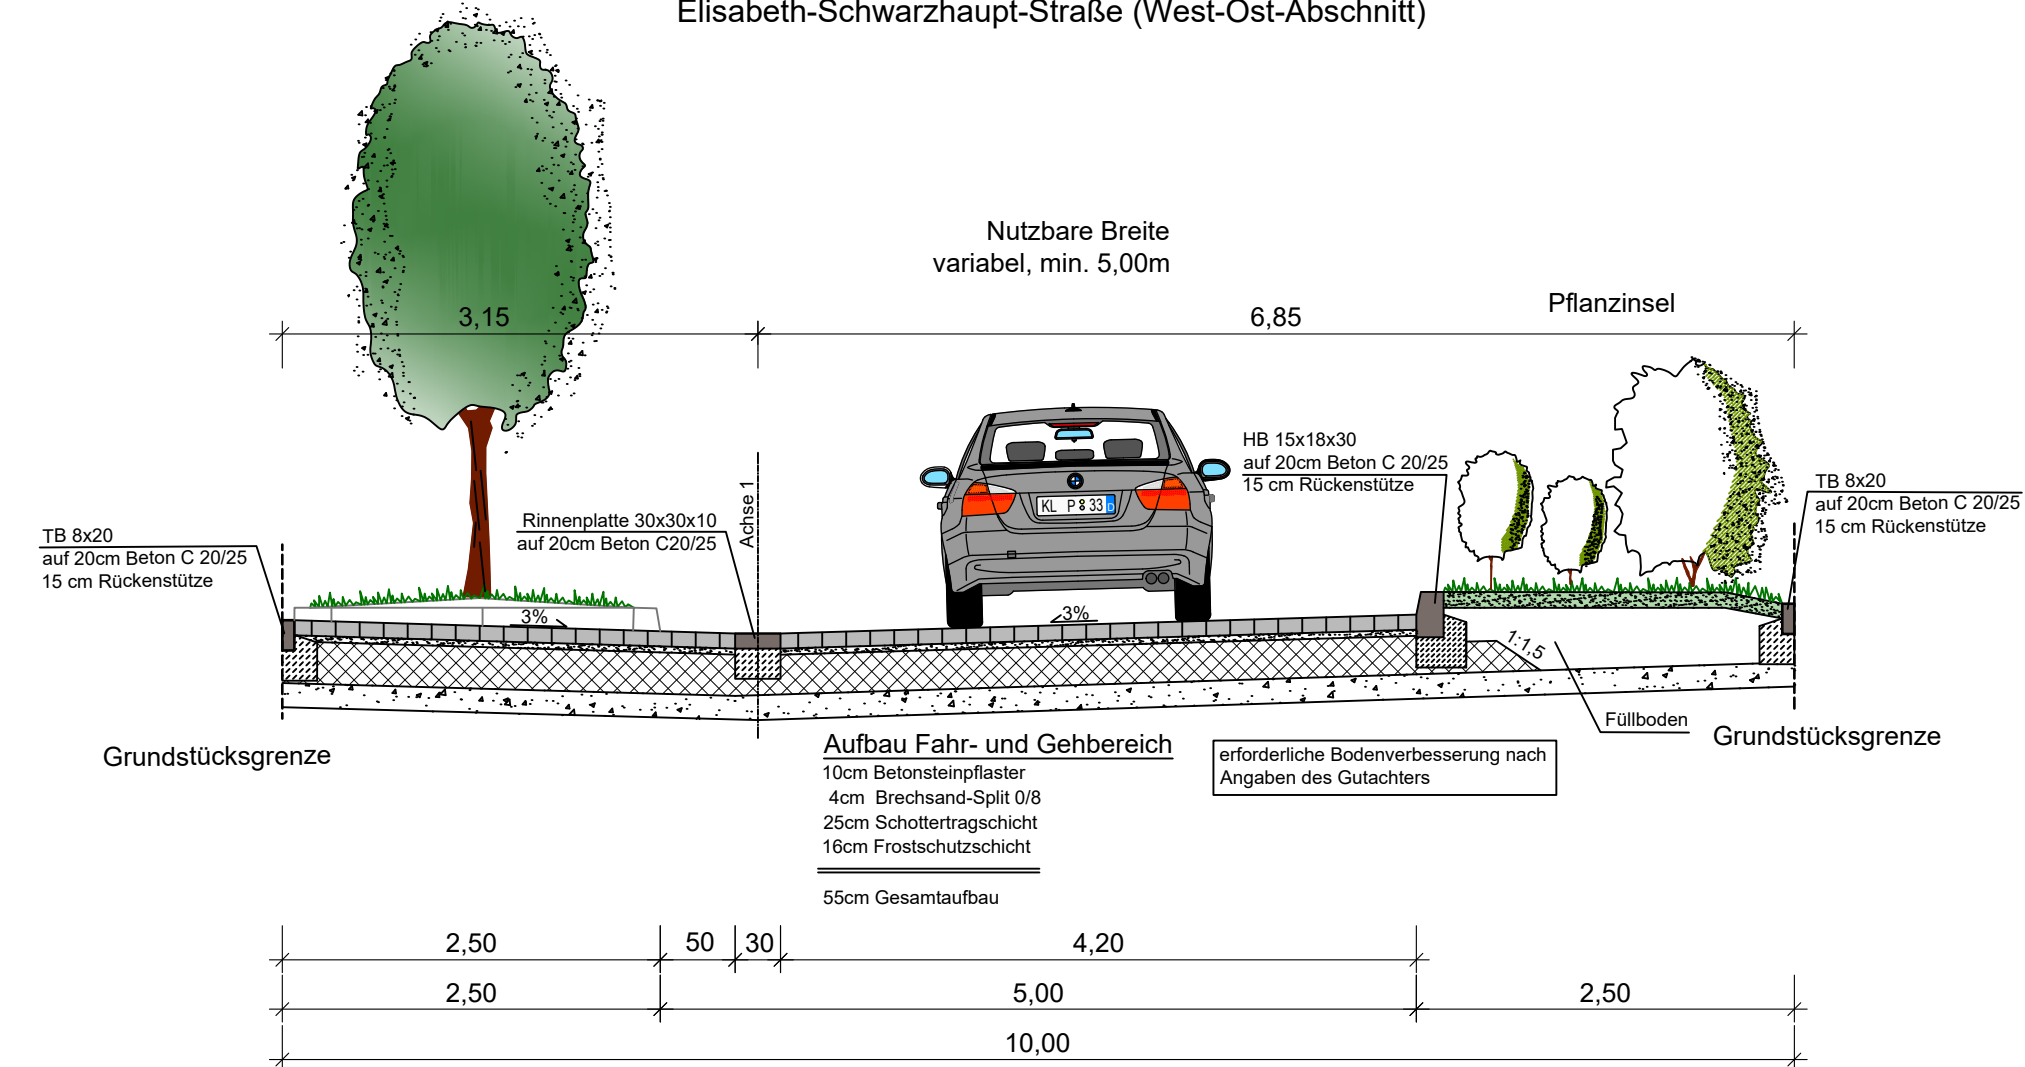


Draufsicht Pflanzinsel M.=1:50

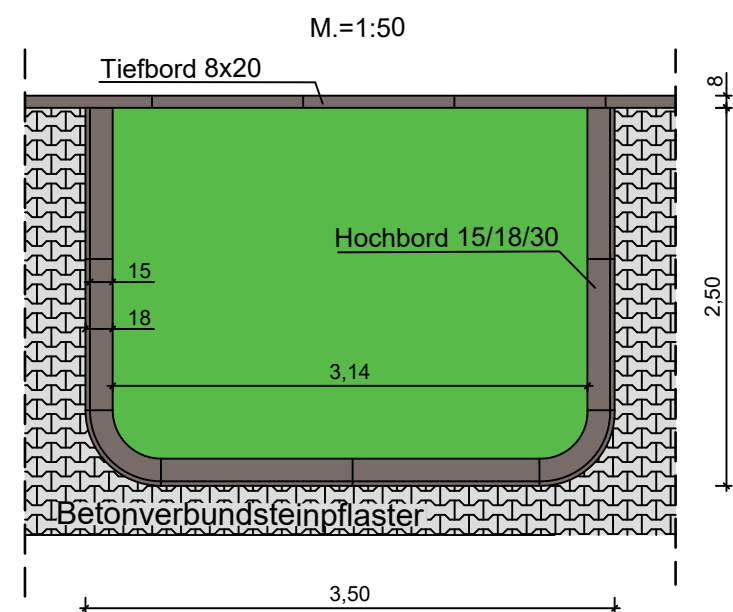


Hochbord 15/18/30 M.=1:20

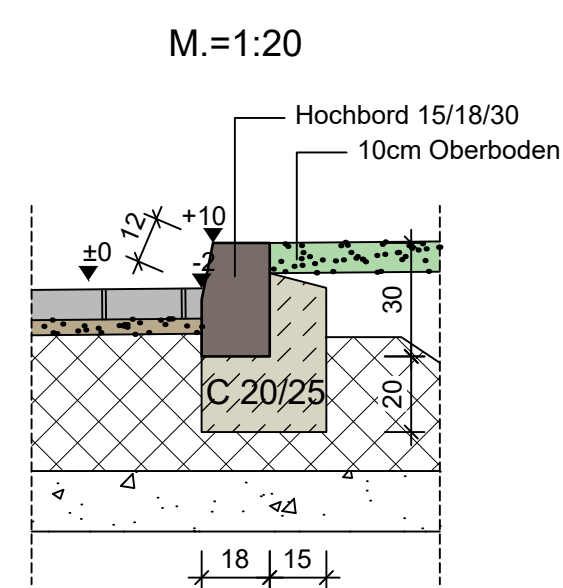


Rundbord 18/22 Ludwig-Schwamb-Str. M.=1:20

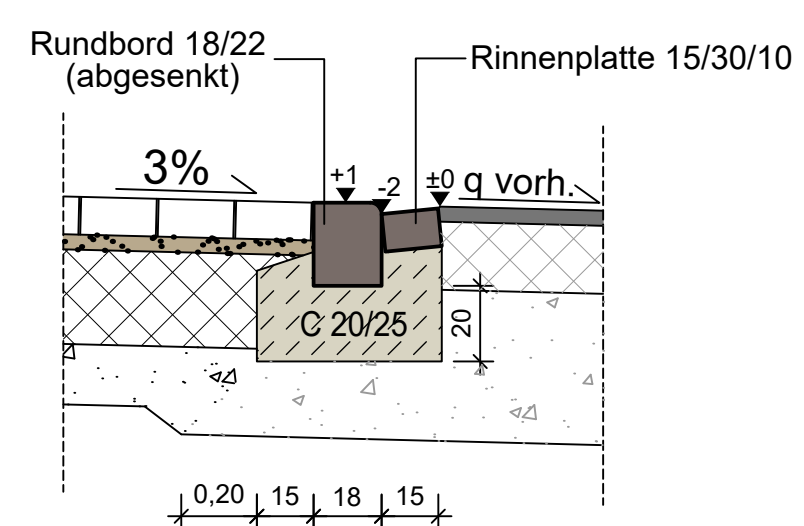

Rinnenplatte 30/30/10 M.=1:20

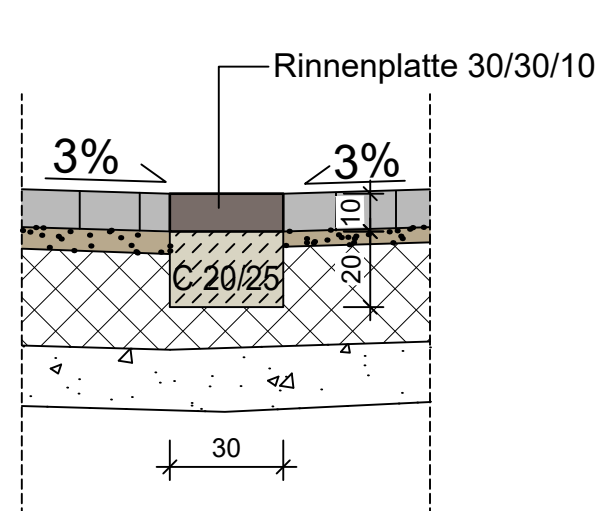

Tiefbord 8/20 M.=1:20

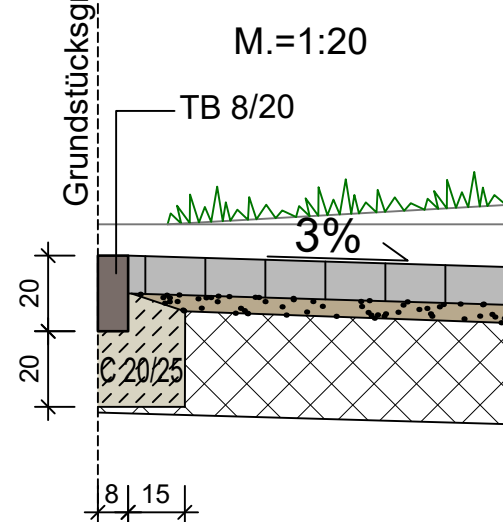

Entwurfsbearbeitung:

SCHÖNHOFEN Ingenieure
Hertelsbrunnring 5
67657 Kaiserslautern
Tel: 06 31 / 3 41 24 - 0
Fax: 06 31 / 4 37 45
www.schoenhofen-ing.de
E-Mail: info@si-kl.de



Projekt-Nr.:	2017.056	
bearbeitet	Okt. 2018	Sann
gezeichnet	Okt. 2018	Urchs
geprüft	Okt. 2018	Zirkel
Unterlage	Regelquerschnitt	
Maßstab	1:50, 20	

Stadtvorstand				
Ortsbeirat				
Verkehrsausschuß				
Bausschuß				
Vorlage	Datum	Datum	Datum	Datum

Nr.	Änderung	Datum	Name

Landeshauptstadt Mainz		61-Stadtplanungsamt	
		Zitadelle 55131 Mainz	
		Aktenzeichen: ProjektNr.: 1114	
Abteilung Verkehrswesen		Amtsleitung gez.: i. V. Strobach	
Abteilungsleitung	gez.: Klein	Straßenbetrieb	gez.: Mohn
Sachgebietsleitung	gez.: Werner	Städtebau / Stadtbildpflege	gez.: Schnell
Sachbearbeitung	gez.: Brinkmann	Stadtplanung / Verb. Bauleitplanung	gez.: Schmitt
Zeichner/in			

Landeshauptstadt Mainz
Stadtplanungsamt

Projekt Nr.: 1114

AUSFÜHRUNGSPLANUNG

Datum: Oktober 2018

Plan Nr.: 1

Maßstab 1 : 50, 20

Mainz - Finthen

Baugebiet "F87, Elisabeth-Schwarzaupt-Straße"
Hier: Endausbau als verkehrsberuhigter Bereich

