


Schnitt A-A', M. 1:50

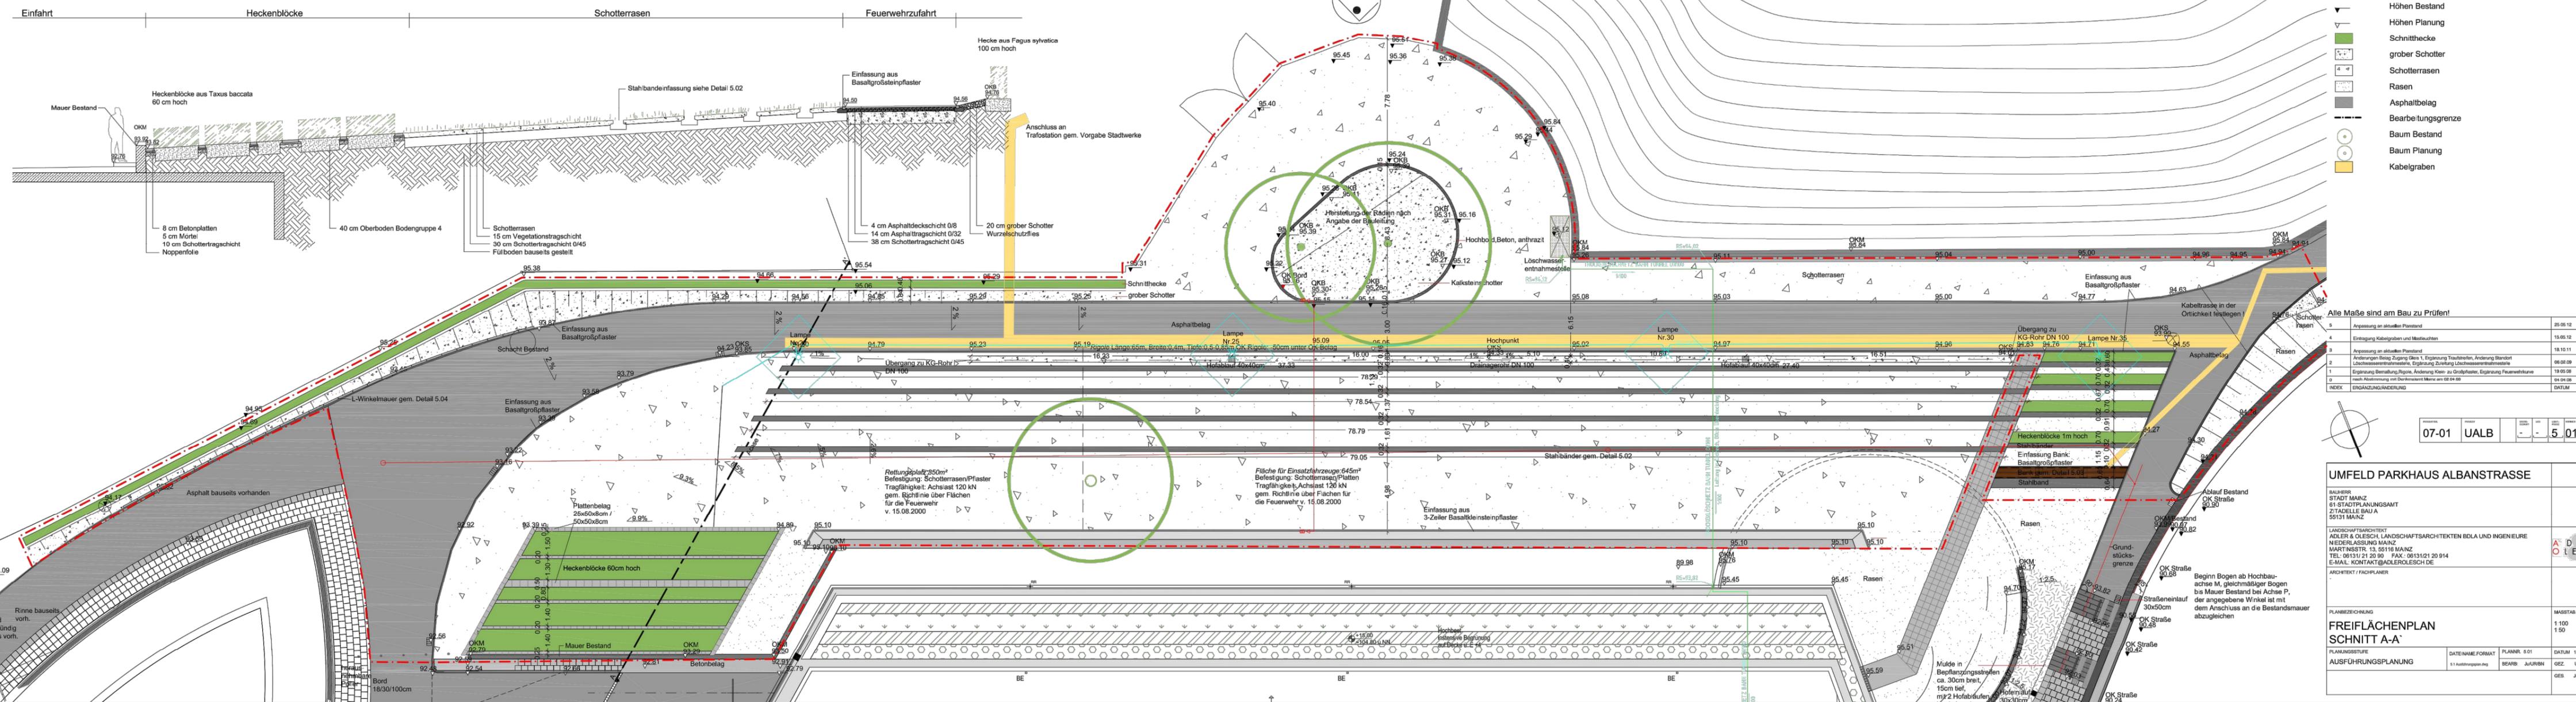

LEGENDE

- Höhen Bestand
- Höhen Planung
- Schnitthecke
- grober Schotter
- Schotterrassen
- Rasen
- Asphaltbelag
- Bearbeitungsgrenze
- Baum Bestand
- Baum Planung
- Kabelgraben

Alle Maße sind am Bau zu Prüfen!

5	Anpassung an aktuellen Planstand	25.05.12	BN
4	Eintragung Kabelgraben und Mastleuchten	15.05.12	BN
3	Anpassung an aktuellen Planstand	18.10.11	BN
2	Änderungen Btlig, Zugang Ölen 1, Ergänzung Trassierungen, Änderung Standort Löschwasserentnahmestelle, Ergänzung Zuleitung Löschwasserentnahmestelle	08.02.09	UR
1	Ergänzung Bemalung Rigole, Änderung Klein- zu Großpflaster, Ergänzung Feuerwehruvne	19.05.08	EGH
0	neue Abmessung mit Denkmalsamt Mainz am 02.04.08	04.04.08	DJ
INDEX	ERGÄNZUNG/ÄNDERUNG	DATUM	GEZ

PROJEKT	07-01	UALB	NOCH	-	STADT	-	ZEICHNUNG	5_01	BLATT	1
---------	-------	------	------	---	-------	---	-----------	------	-------	---

**UMFELD PARKHAUS ALBANSTRASSE**

BAUHERR  
STADT MAINZ  
61-STADTPLANUNGSAMT  
ZITADELLE BAU A  
55131 MAINZ

LANDSCHAFTSARCHITECT  
ADLER & OLESCH, LANDSCHAFTSARCHITECTEN BDLA UND INGENIEURE  
NIEDERLASSUNG MAINZ  
MARTINSSTR. 13, 55116 MAINZ  
TEL: 06131/21 20 90 FAX: 06131/21 20 914  
E-MAIL: KONTAKT@ADLEROLESCH.DE

ARCHITECT / FACHPLANER

PLANBEZEICHNUNG  
**FREIFLÄCHENPLAN  
SCHNITT A-A'**

PLANUNGSSTUFE  
AUSFÜHRUNGSPLANUNG

DATEI-NAMEN-FORMAT  
511A030000.dwg

PLANNR: 501

SEAR: Ju/URBN

DATUM: 18/10/11

GEZ: UR-BN

GES: Ju

MASSTAB  
1:100  
1:50