



SPZ	Projekt/Objekt Feuerwache 2		Raum Sprinklerzentrale
Melderart	Melderanzahl .	Etage/Geschoss UG	Hinweise

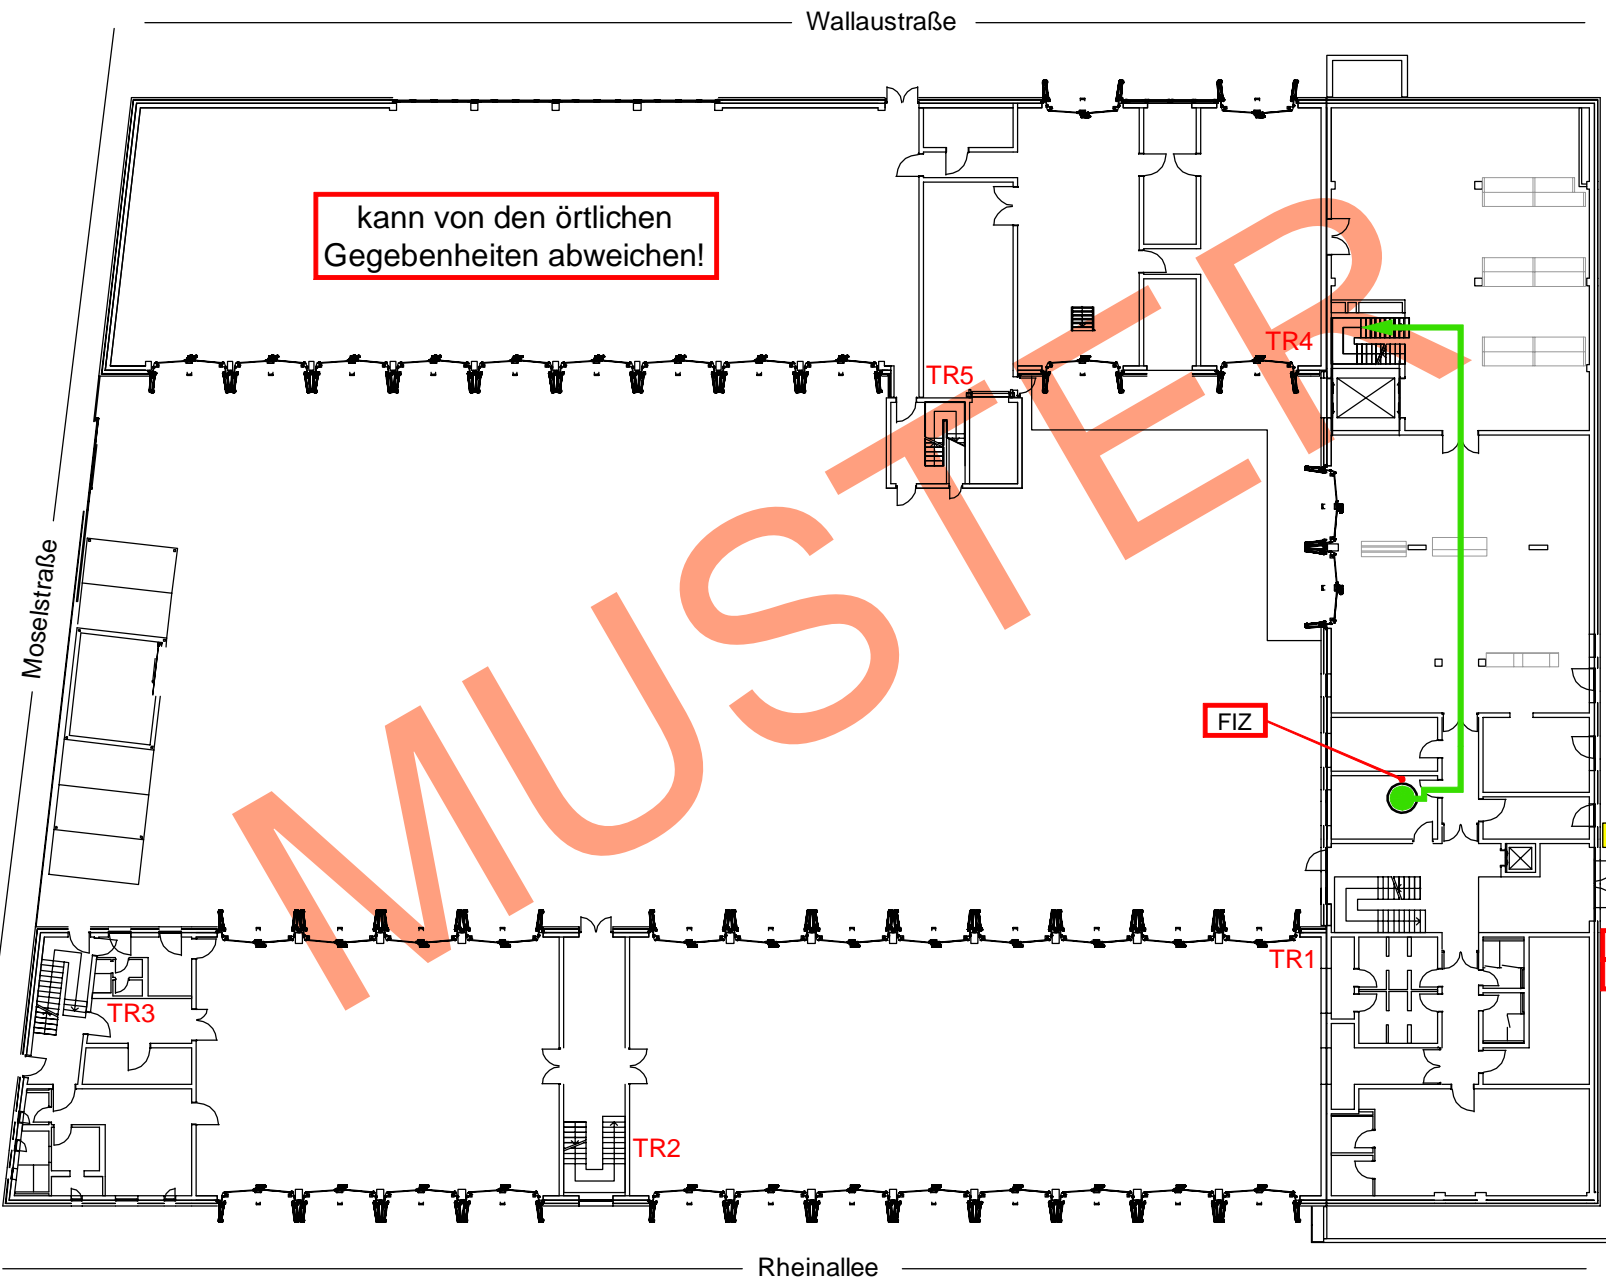


Feuerwache 2
Mainz
Stand: 2019-02

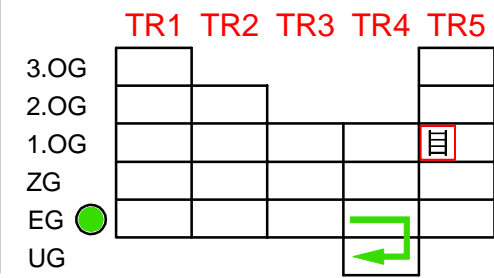



- Legende:**
- Standort
 - Einsatzweg
 - ➔ Haupteingang
 - ⚡ Blitzleuchte
 - ☒ FSE Freischalteelement
 - ☒ FSD Feuerwehrschlüsseldepot
 - ☒ FIZ Feuerwehrinformationszentrum

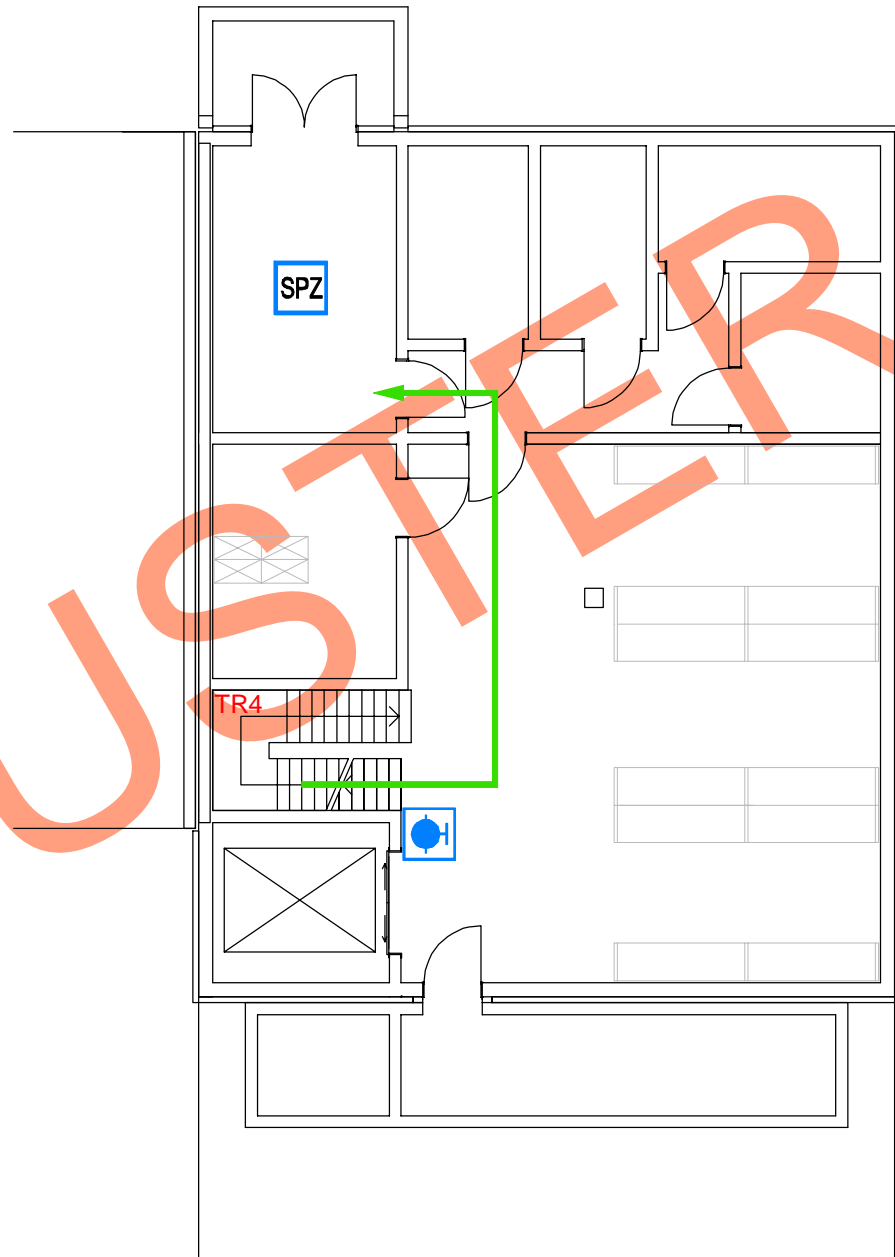


SPZ	Projekt/Objekt Feuerwache 2	Raum Sprinklerzentrale
Melderart	Melderanzahl .	Etage/Geschoss UG
Hinweise		




Legende:

-  Einsatzweg
-  Wandhydrant

MUSTER

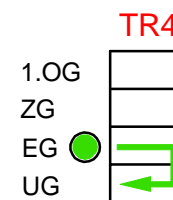

Meldergruppe	21	Projekt/Objekt	Feuerwache 2	Raum	Gerätewerkstatt
Melderart	Löschanlage CO ₂	Melderanzahl	1	Etage/Geschoss	EG
				Hinweise	CO ₂ - Auslösung

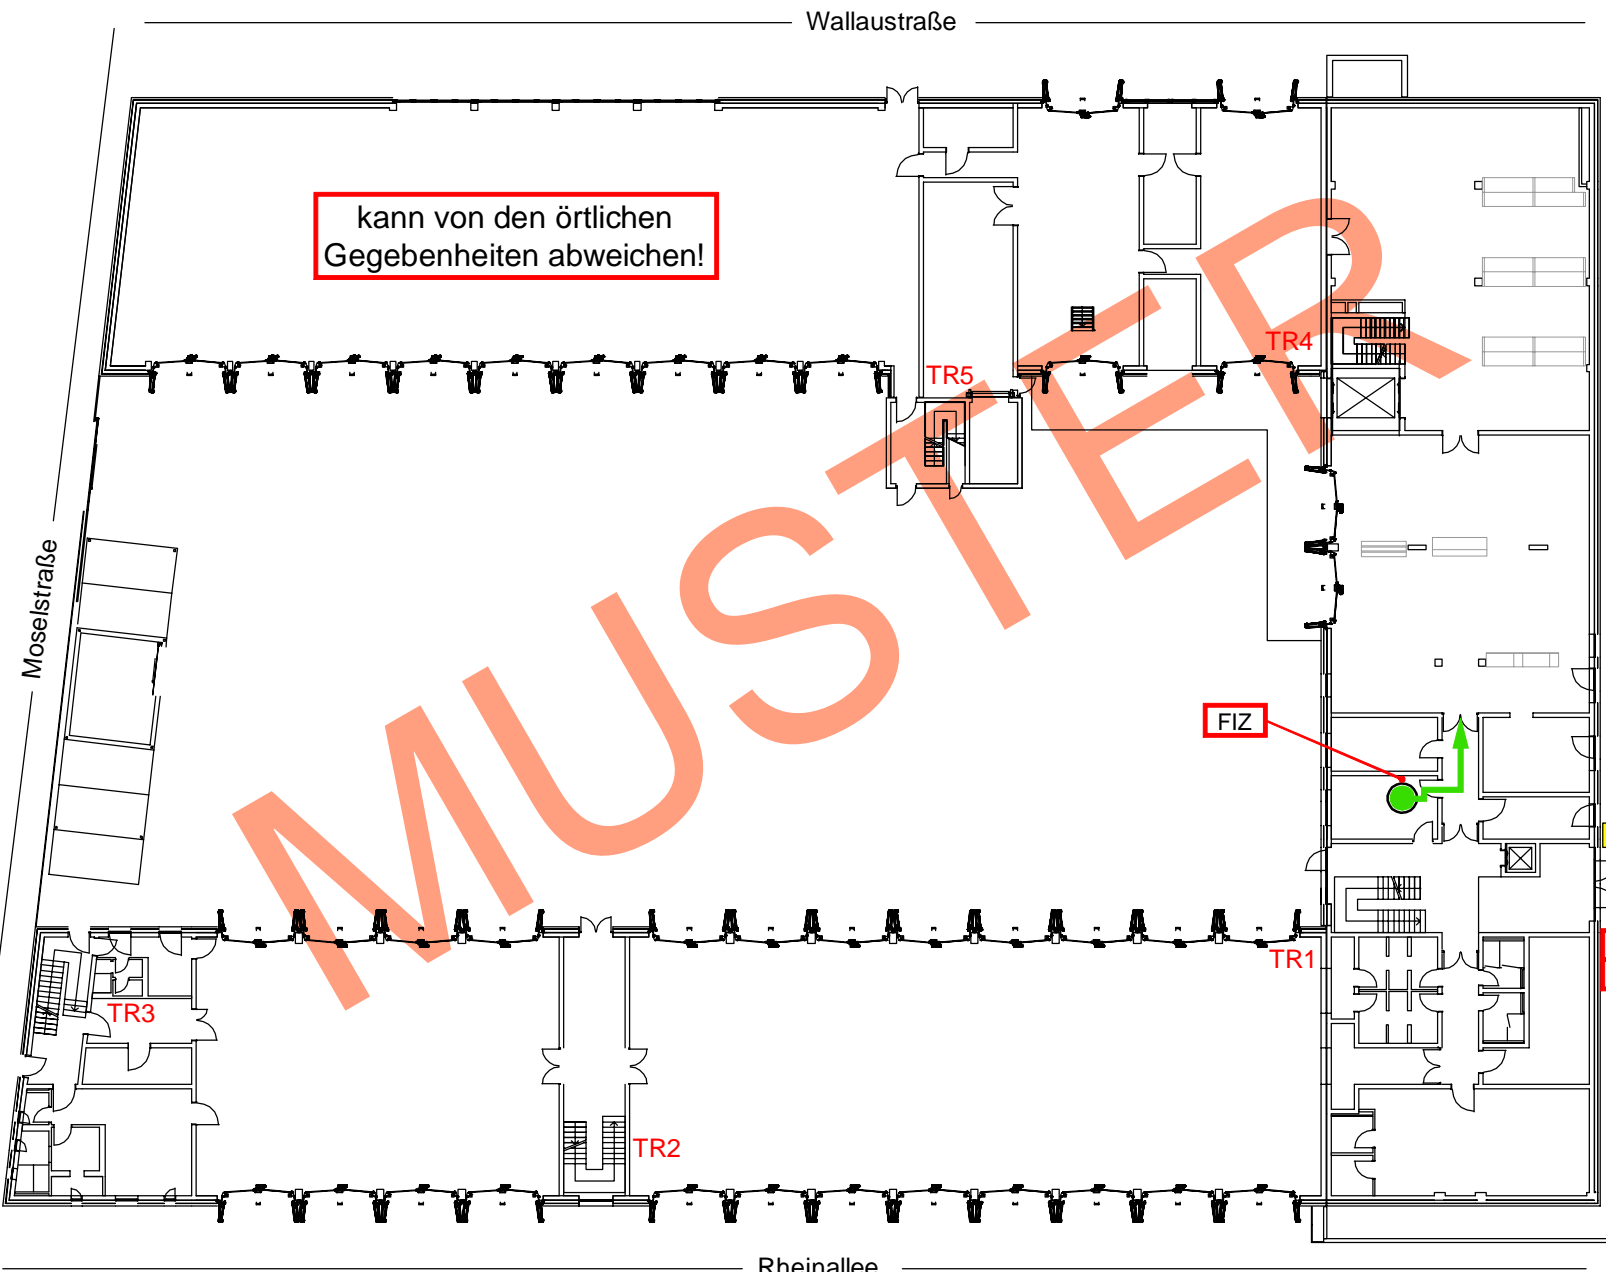

GEBÄUDEÜBERSICHT


Feuerwache 2
Mainz
Stand: 2019-02

	TR1	TR2	TR3	TR4	TR5
3.OG					
2.OG					
1.OG					☐
ZG					
EG	●				
UG					






- Legende:
- Standort
 - ➔ Einsatzweg
 - ➡ Haupteingang
 - 💡 Blitzleuchte
 - ☐ FSD
 - ☐ FSE
 - ☐ FSD
 - ☐ FIZ
- Freischaltelement
Feuerwehrschlüsseldepot
Feuerwehrinformationszentrum

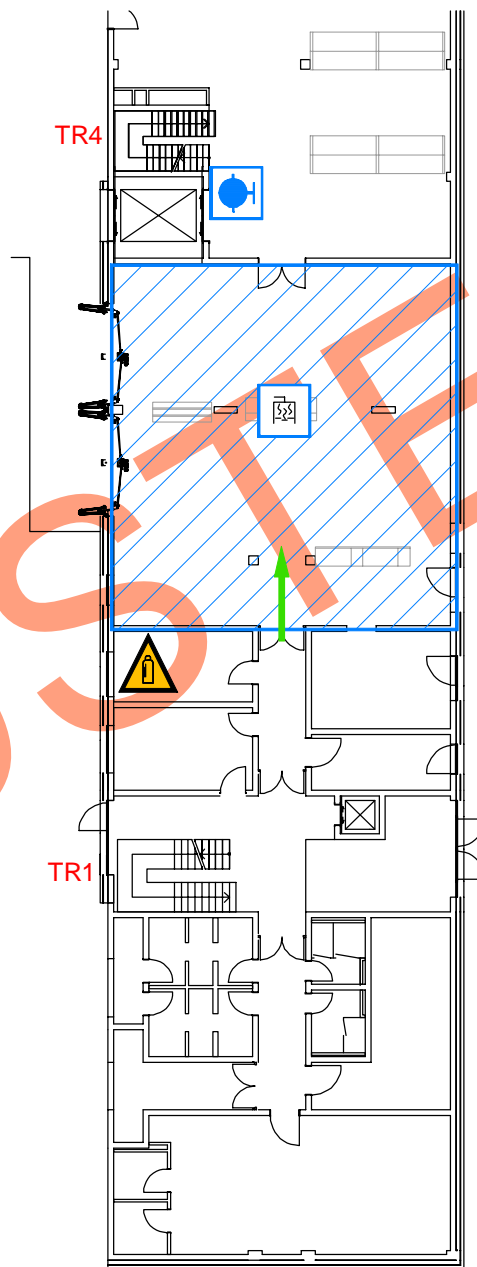

Meldergruppe	21	Projekt/Objekt	Feuerwache 2	Raum	Gerätewerkstatt	
Melderart	Löschanlage CO ₂	Melderanzahl	1	Etage/Geschoss	EG	
					Hinweise	CO ₂ - Auslösung




Legende:

-  Einsatzweg
-  CO₂ Löschanlage
-  Löschbereich
-  Wandhydrant
-  CO₂ Druckgasflaschen


MUSTER

Meldergruppe	27	Projekt/Objekt	Feuerwache 2	Raum	Ruheraum
Melderart	autom. Melder	Melderanzahl	4	Etage/Geschoss	1.OG
				Hinweise	-

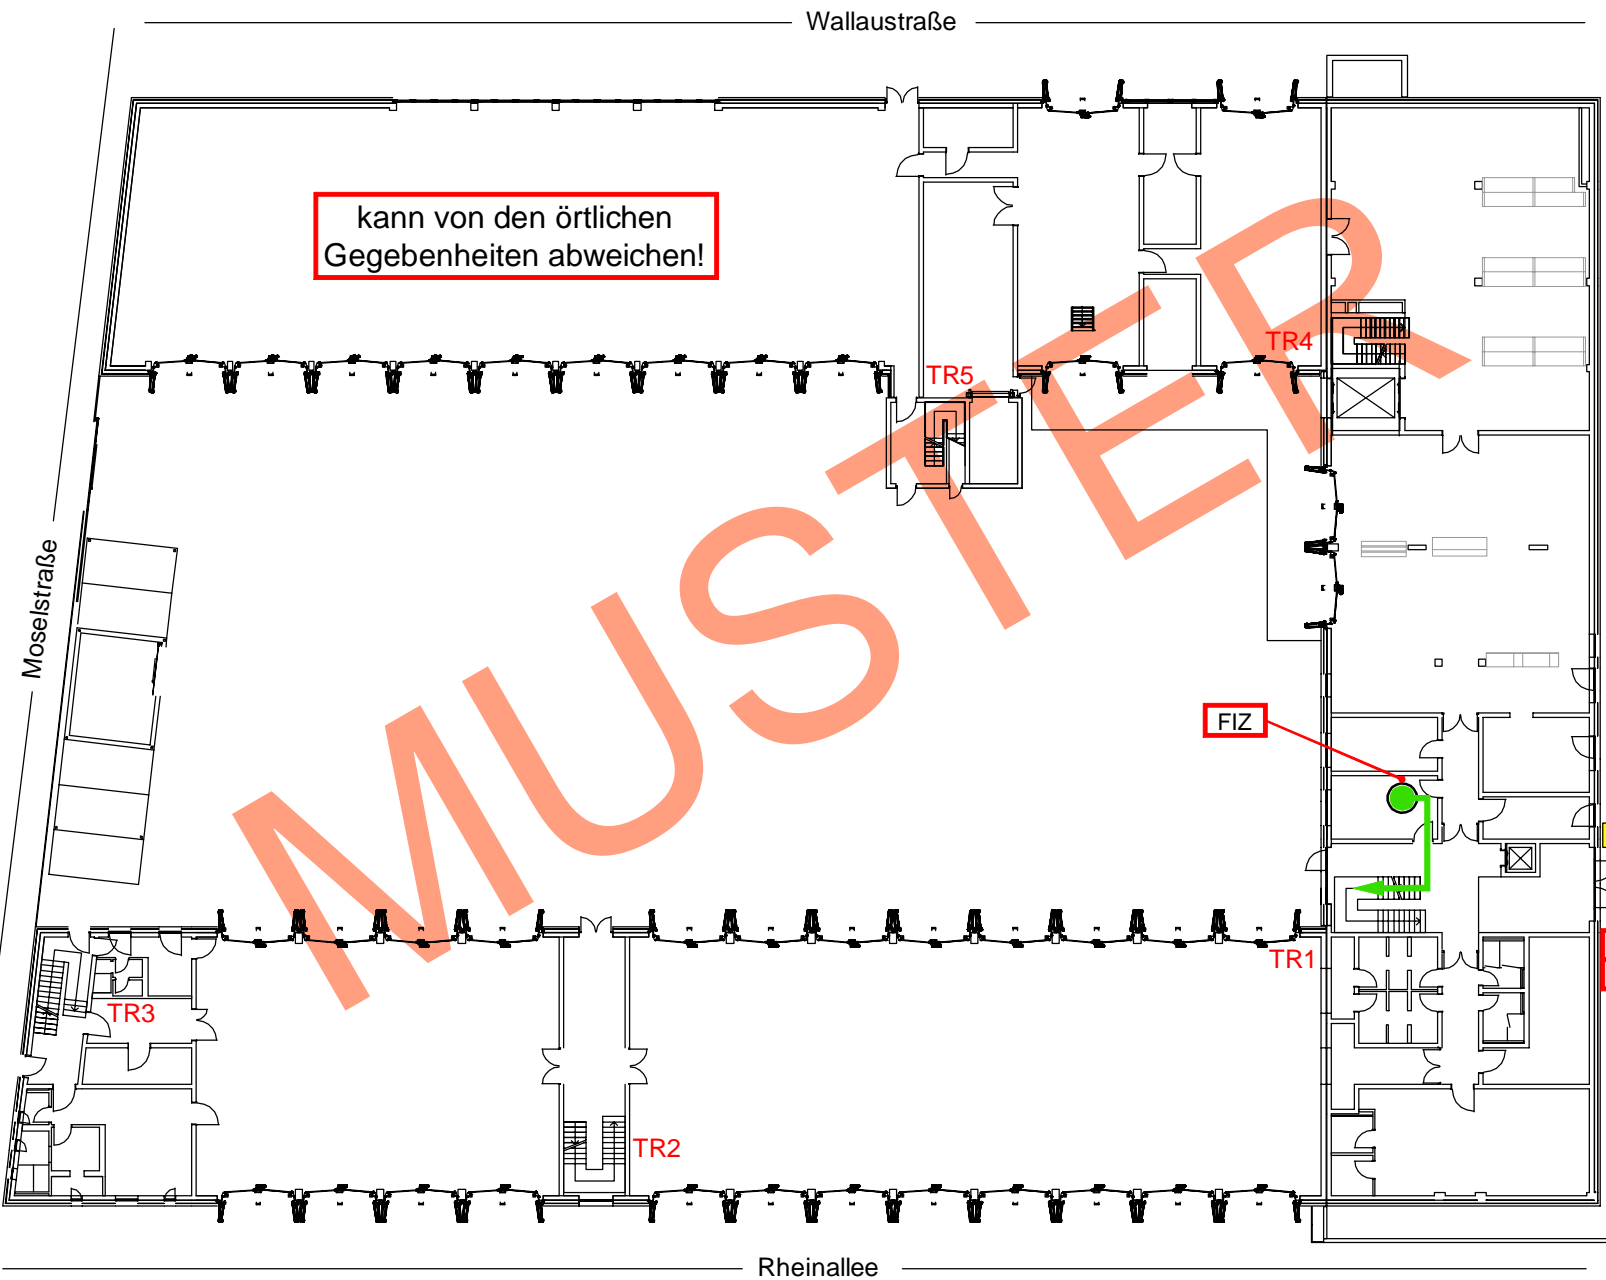

GEBÄUDEÜBERSICHT


Feuerwache 2
Mainz
Stand: 2019-02

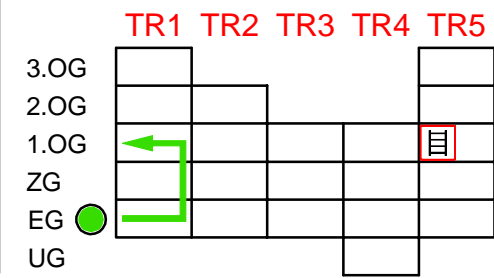

- Legende:**
- Standort
 - Einsatzweg
 - ➔ Haupteingang
 - Blitzleuchte
 - FSE Freischalteelement
 - FSD Feuerwehrschlüsseldepot
 - FIZ Feuerwehrinformationszentrum




Meldergruppe	27	Projekt/Objekt	Feuerwache 2	Raum	Ruheraum
Melderart	autom. Melder	Melderanzahl	4	Etage/Geschoss	1.OG
				Hinweise	-

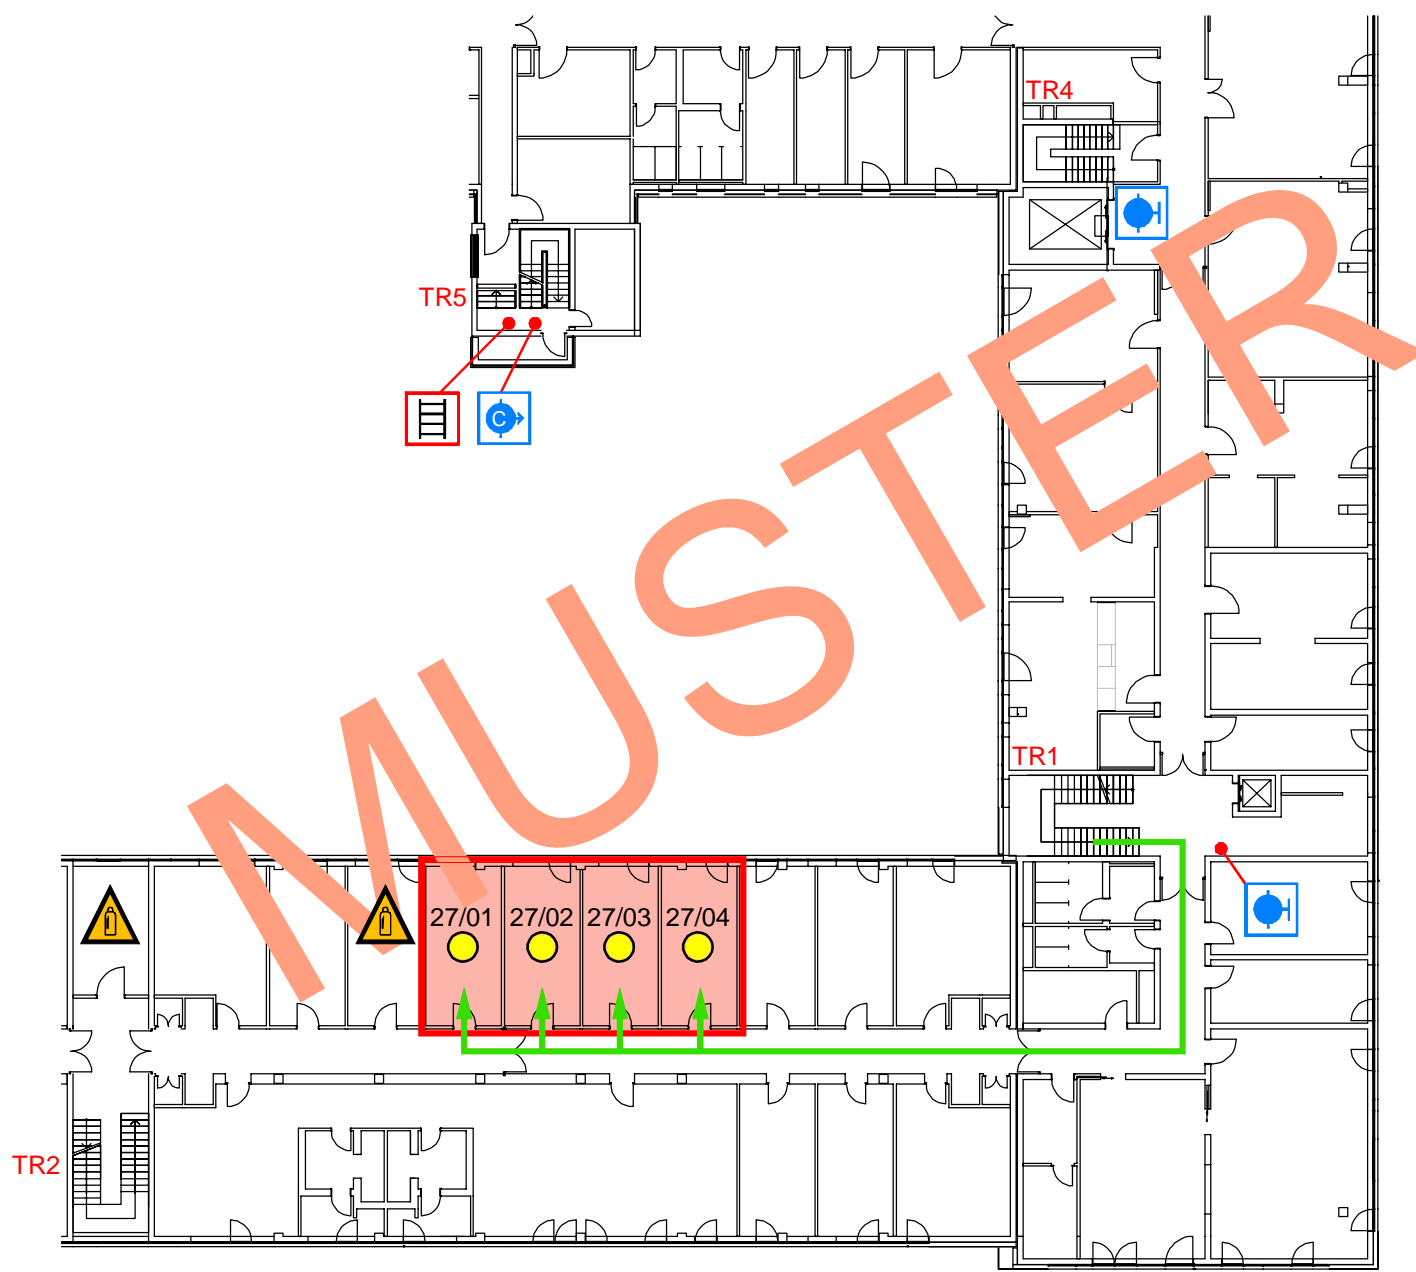


Legende:

-  Einsatzweg
-  autom. Brandmelder
-  Meldebereich
-  Wandhydrant
-  CO₂ Druckgasflaschen
-  Entnahmestelle trocken
-  Standort Leiter

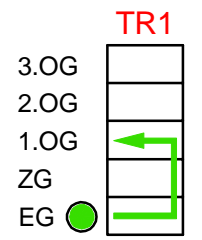


Meldergruppe	32	Projekt/Objekt	Feuerwache 2	Raum	Flur
Melderart	Rauchansaugsystem	Melderanzahl	1	Etage/Geschoss	1.OG
				Hinweise	-

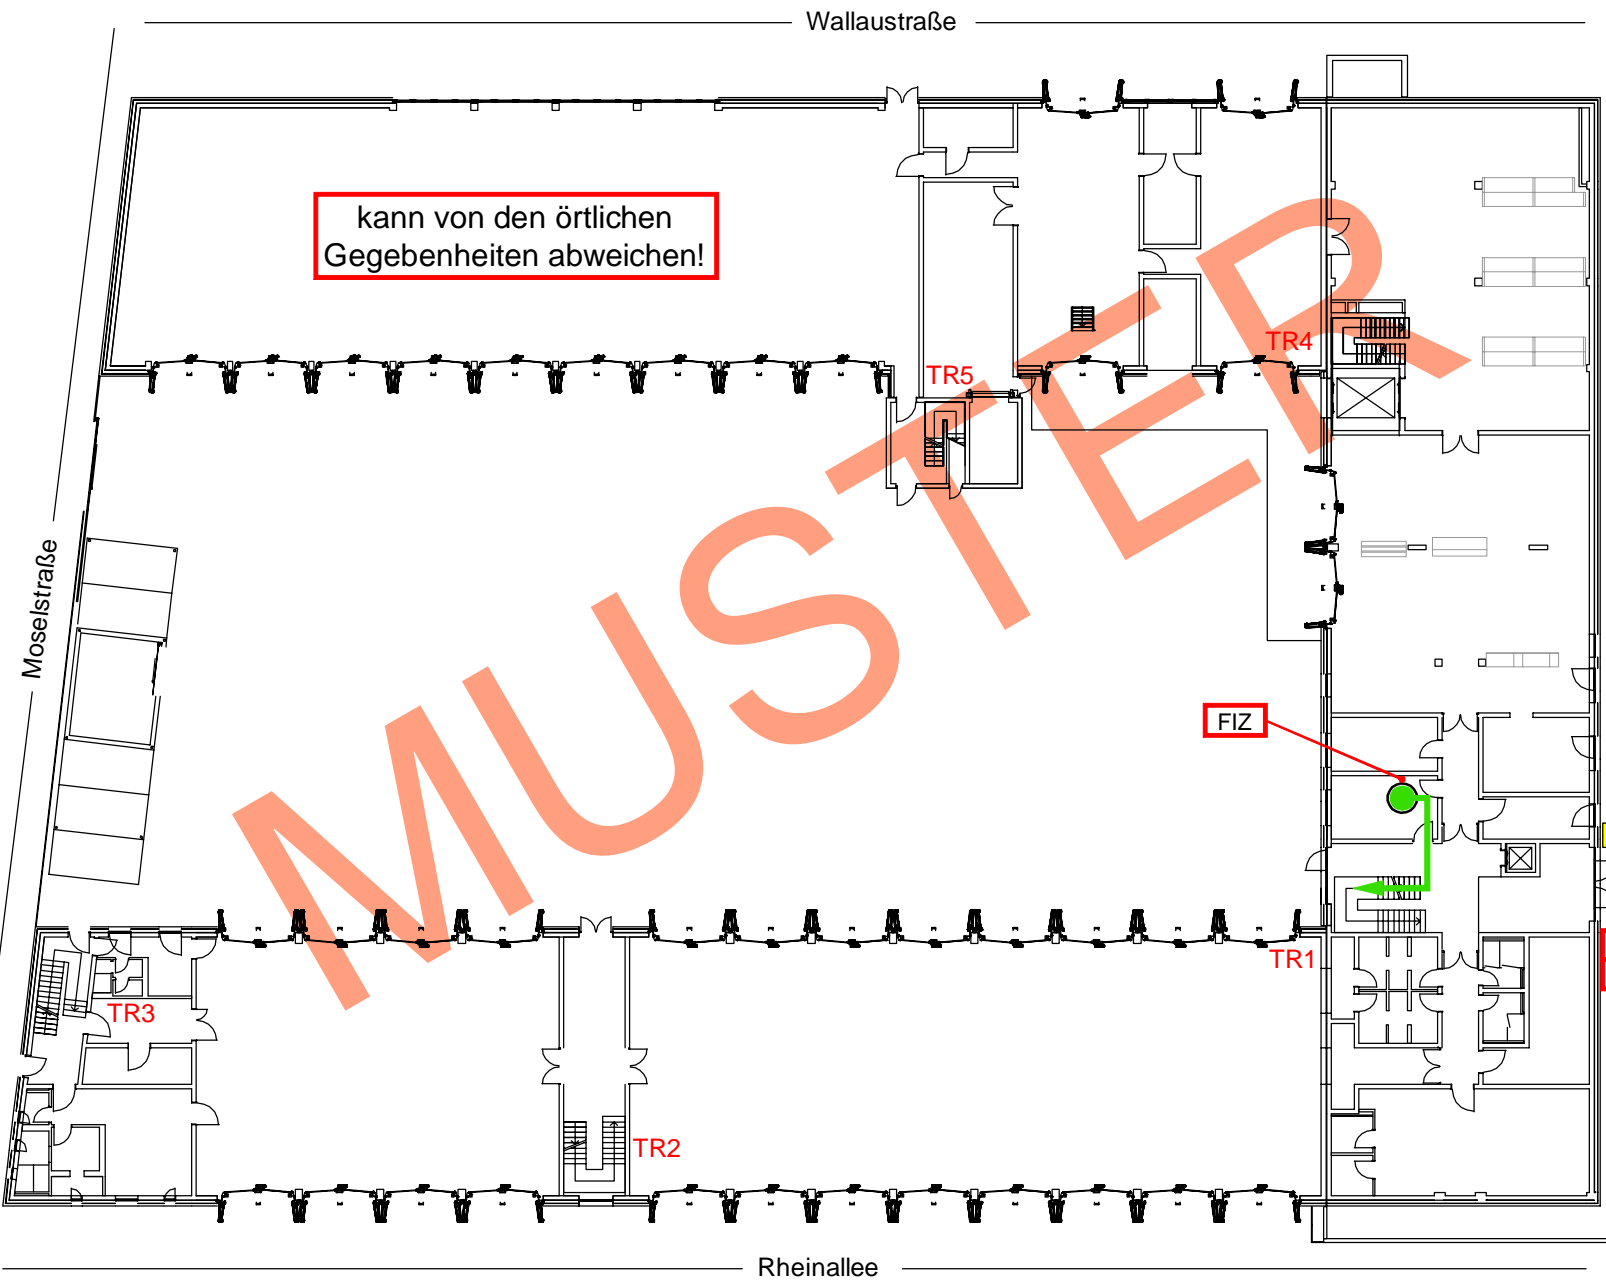

GEBÄUDEÜBERSICHT


Feuerwache 2
Mainz
Stand: 2019-02

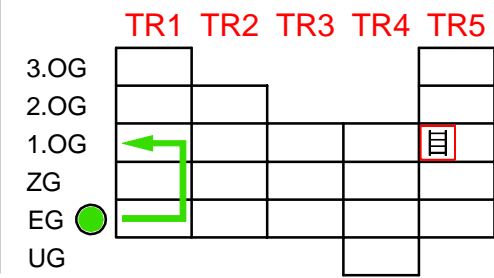





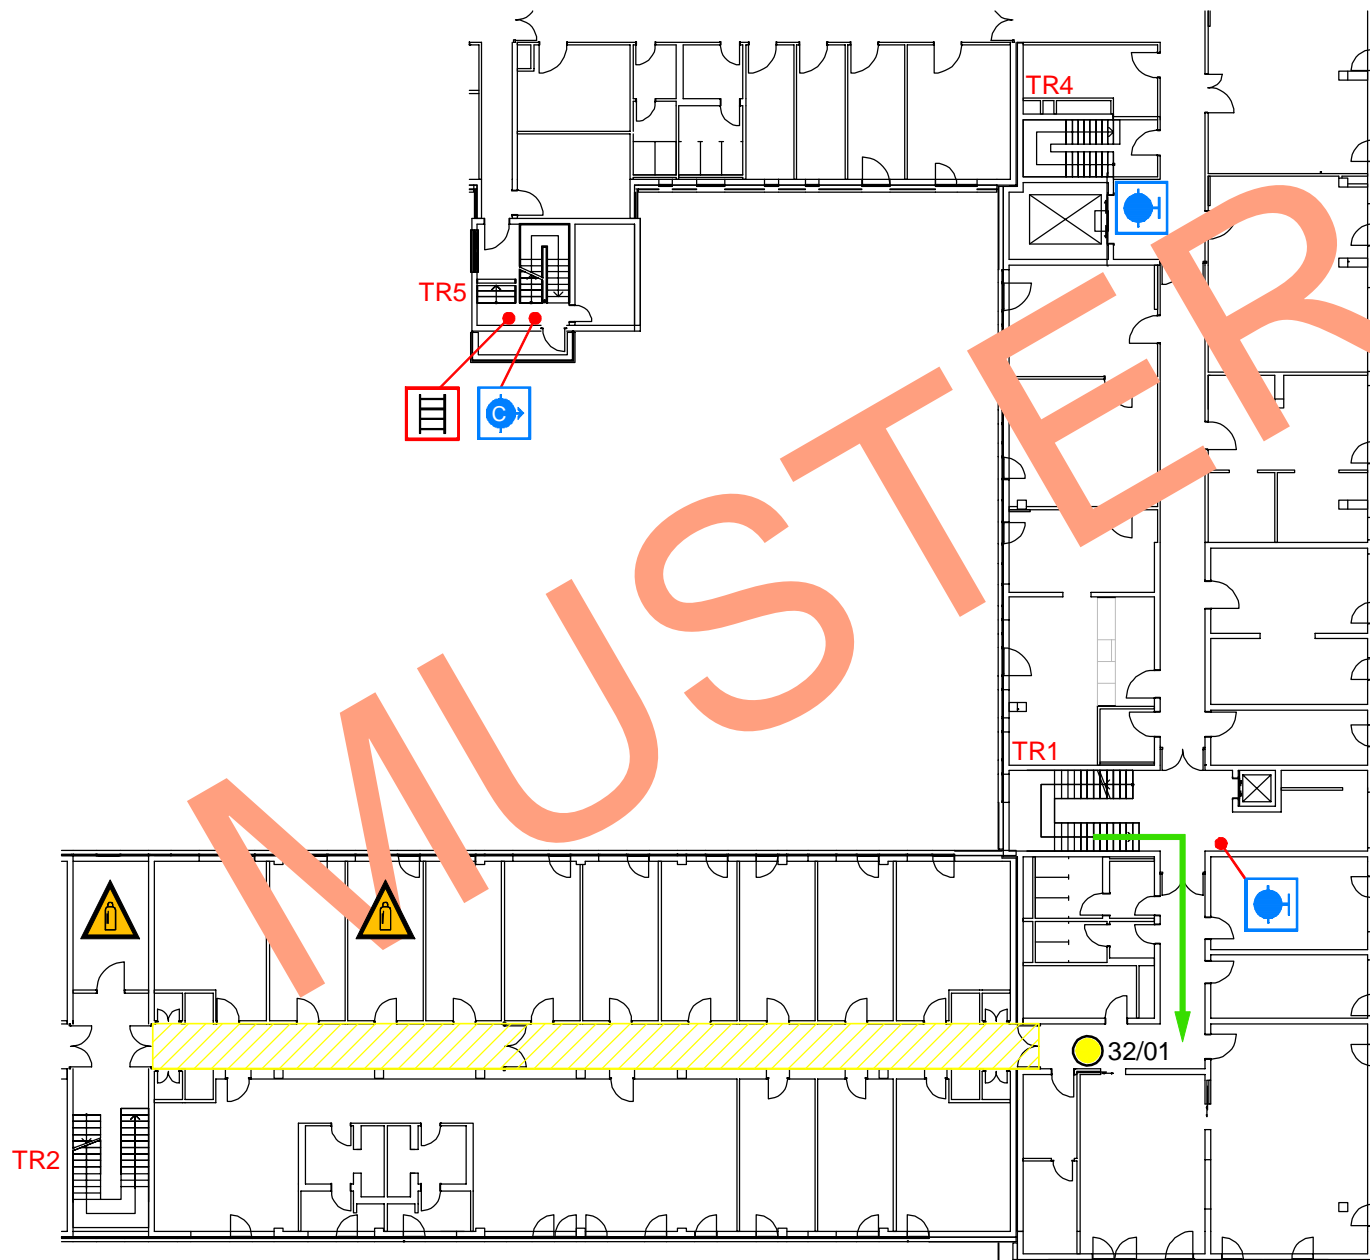

- Legende:
- Standort
 - ➔ Einsatzweg
 - ➔ Haupteingang
 - 💡 Blitzleuchte
 - FSE Freischaltelement
 - FSD Feuerwehrschlüsseldepot
 - FIZ Feuerwehrinformationszentrum




Meldergruppe	32	Projekt/Objekt	Feuerwache 2	Raum	Flur
Melderart	Rauchansaugsystem	Melderanzahl	1	Etage/Geschoss	1.OG
				Hinweise	-




Legende:

-  Einsatzweg
-  Rauchansaugsystem
-  Meldebereich
-  Wandhydrant
-  CO₂ Druckgasflaschen
-  Entnahmestelle trocken
-  Standort Leiter

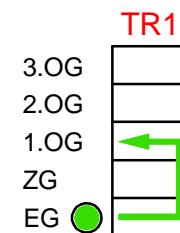


Meldergruppe	43	Projekt/Objekt	Feuerwache 2		Raum	Technikzentrale
Melderart	autom. Melder in der Zwischendecke	Melderanzahl	2	Etage/Geschoss	1.OG	Hinweise Leiter mitnehmen! TR5; 1.OG

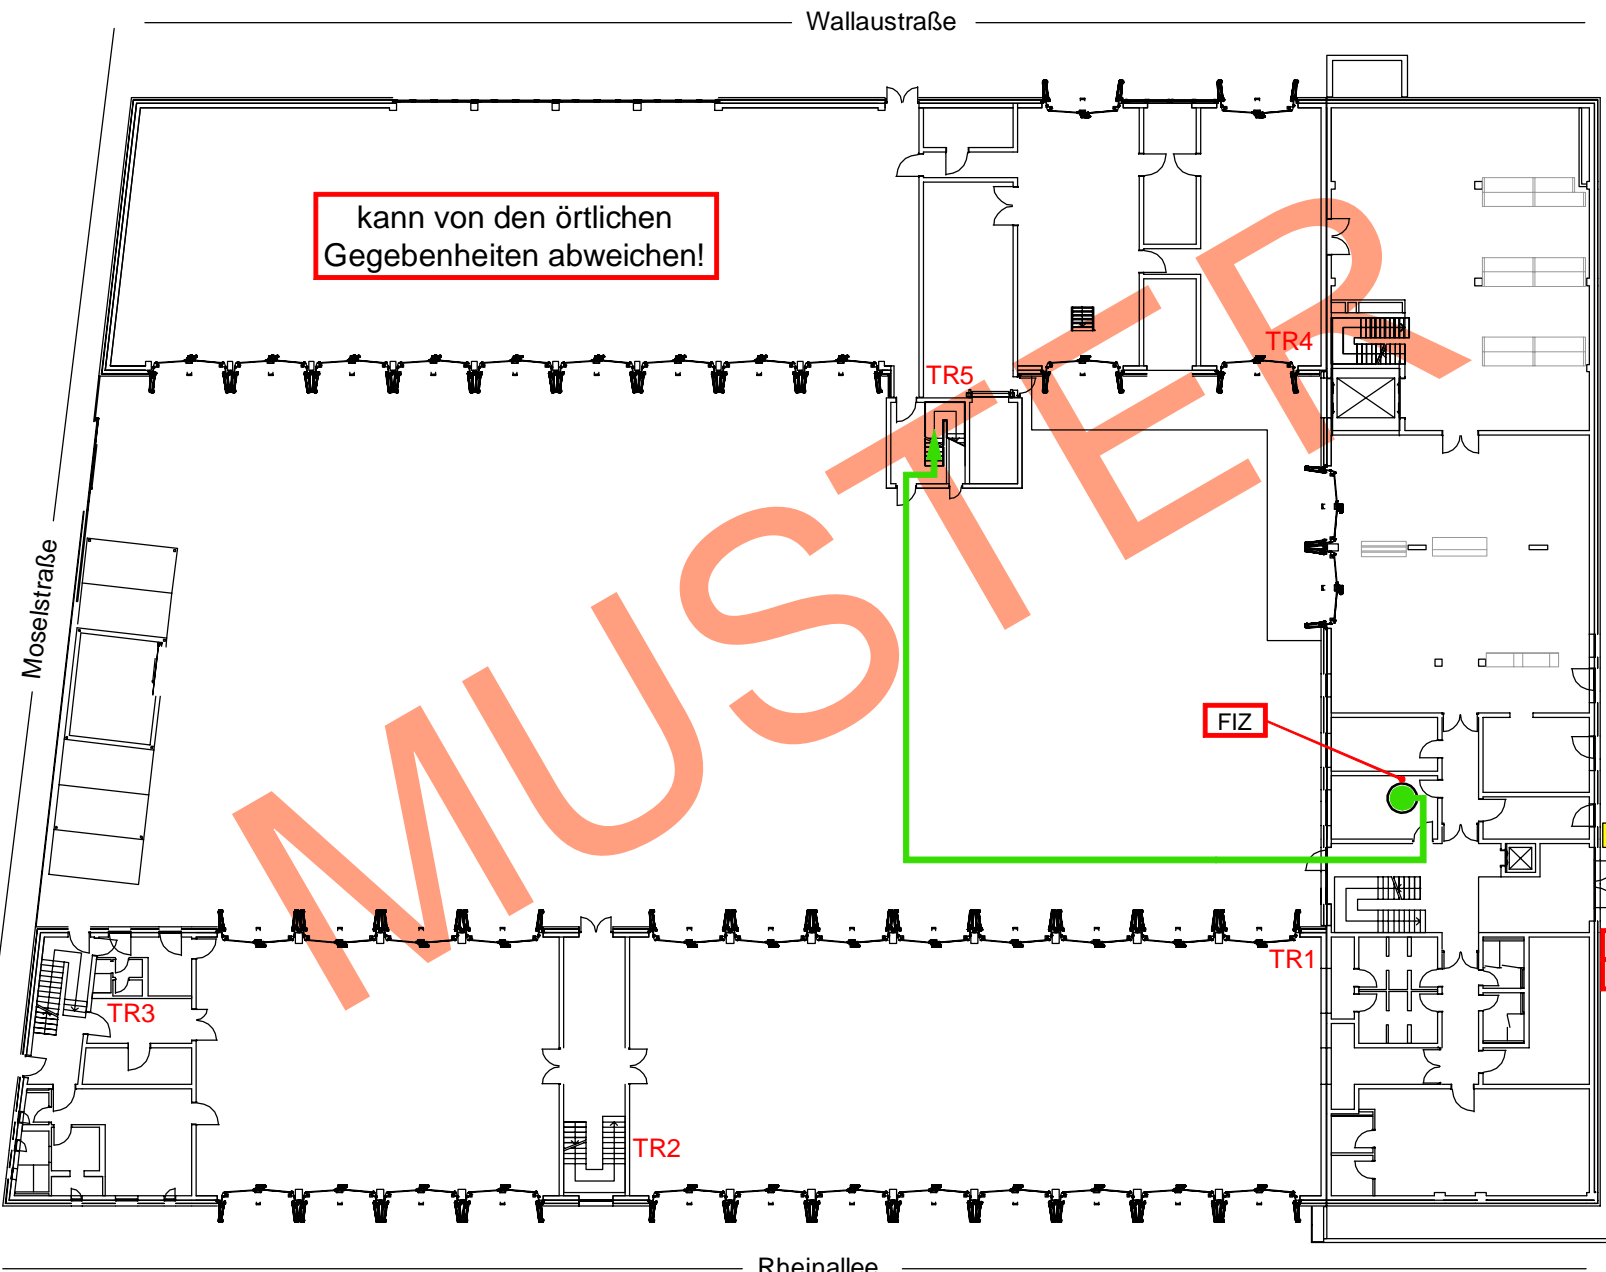

GEBÄUDEÜBERSICHT

Feuerwache 2
Mainz
Stand: 2019-02

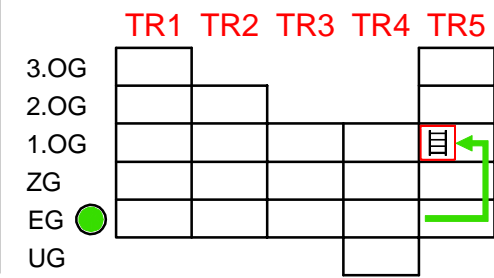



- Legende:**
- Standort
 - ➔ Einsatzweg
 - ➔ Haupteingang
 - 💡 Blitzleuchte
 - FSE Freischaltelement
 - FSD Feuerwehrschlüsseldepot
 - FIZ Feuerwehrinformationszentrum




Meldergruppe	43	Projekt/Objekt	Feuerwache 2	Raum	Technikzentrale
Melderart	autom. Melder in der Zwischendecke	Melderanzahl	2	Etage/Geschoss	1.OG
					Hinweise Leiter mitnehmen! TR5; 1.OG

Legende:

- ➔ Einsatzweg
- verdeckter autom. Brandmelder
- Meldebereich
- ⌚ Entnahmestelle trocken
- ☰ Standort Leiter

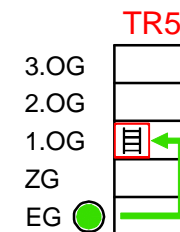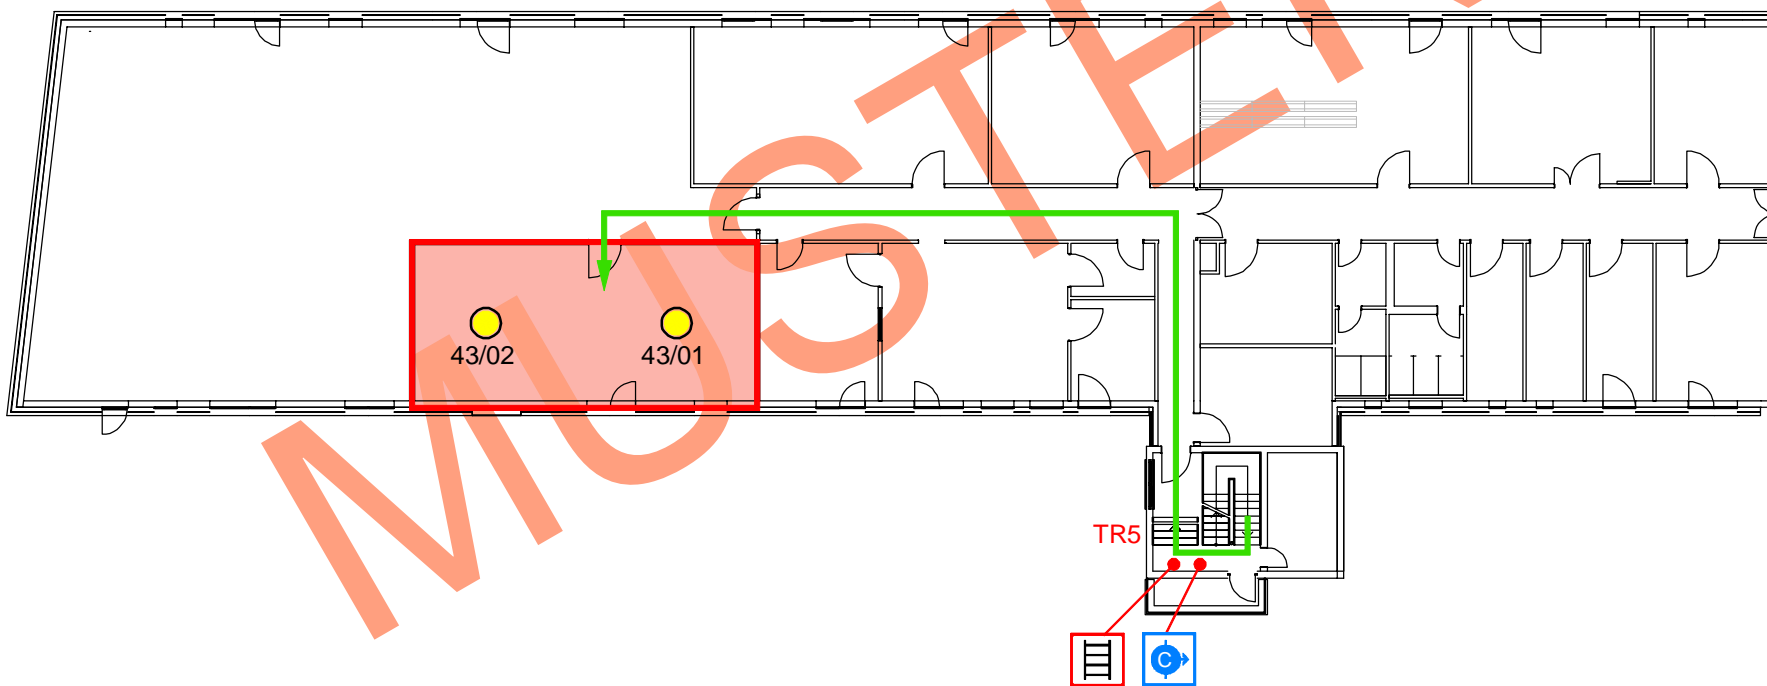

Meldergruppe	51	Projekt/Objekt	Feuerwache 2	Raum	Müllraum
Melderart	Löschanlage	Melderanzahl	1	Etage/Geschoss	EG
					Hinweise Sprinkleranlage hat ausgelöst!

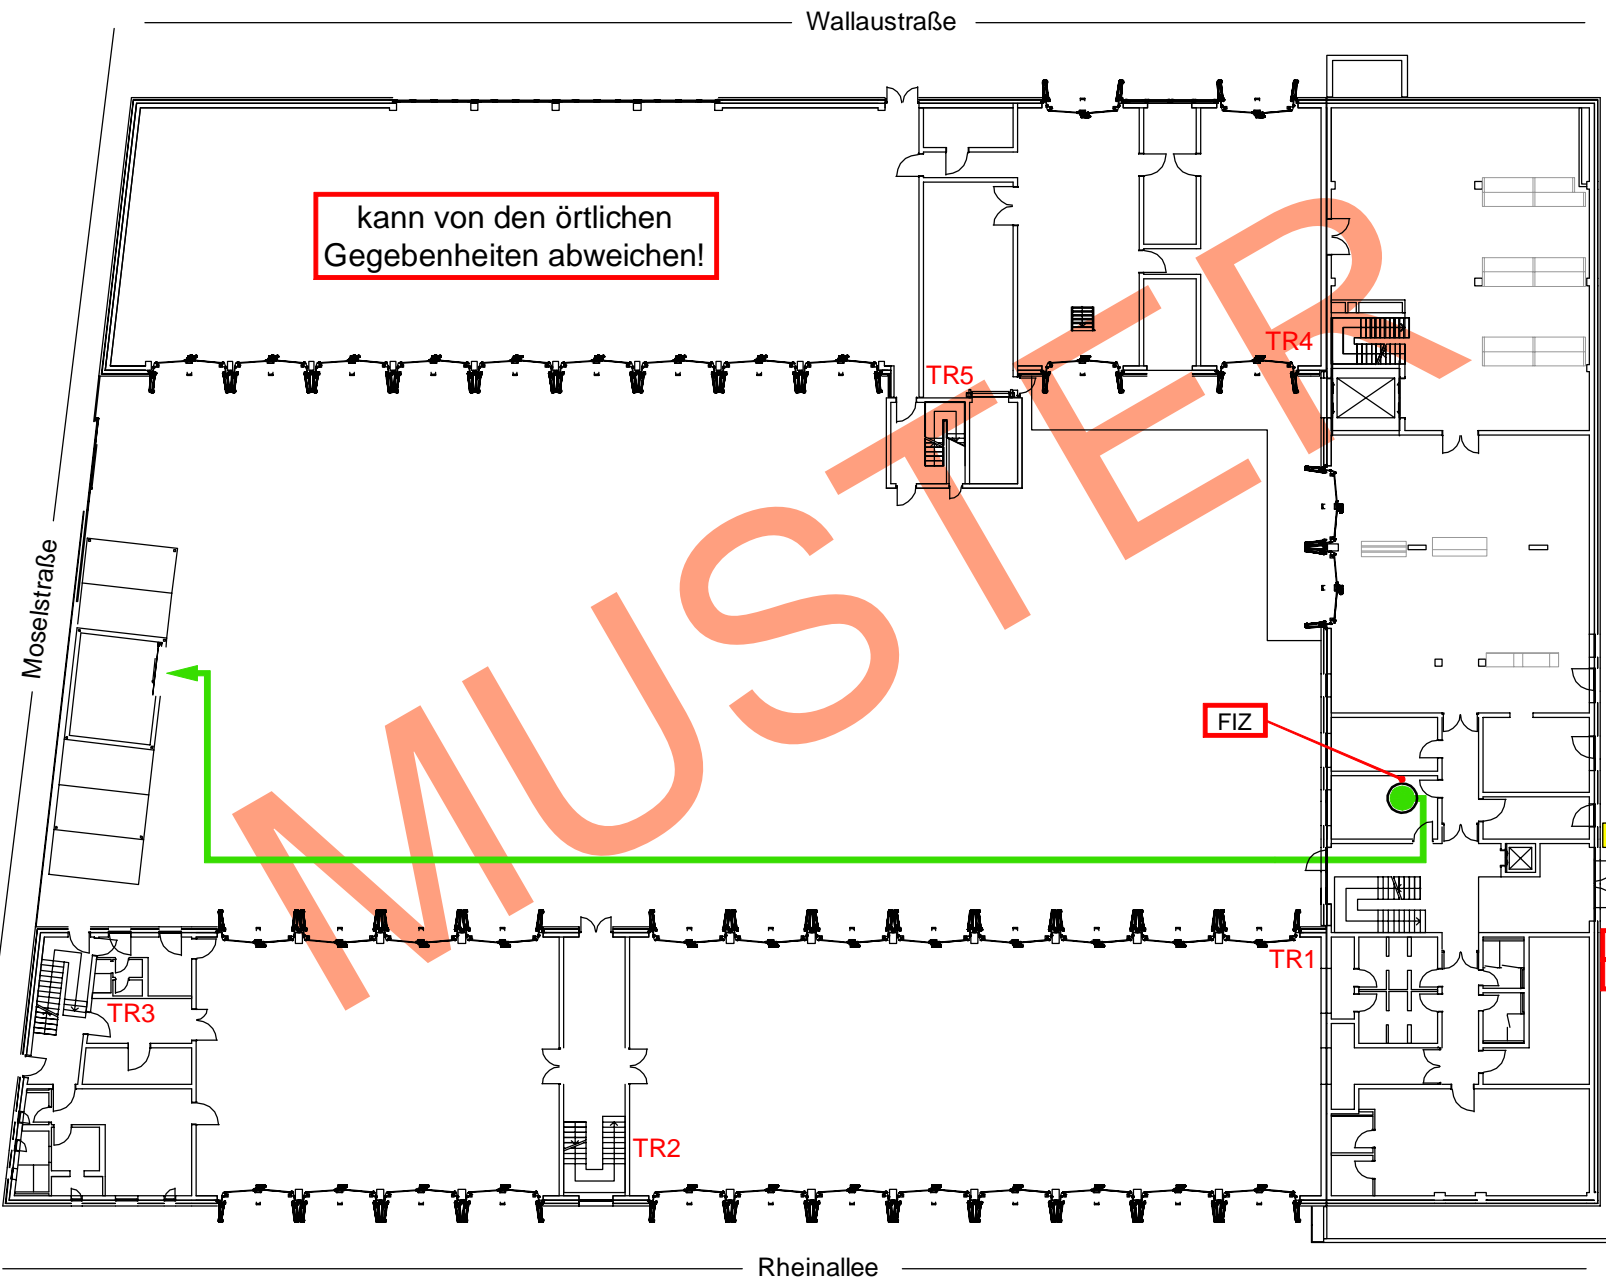

GEBÄUDEÜBERSICHT

Feuerwache 2
Mainz
Stand: 2019-02





	TR1	TR2	TR3	TR4	TR5
3.OG					
2.OG					
1.OG					☐
ZG					
EG					●
UG					


- Legende:
- Standort
 - Einsatzweg
 - ➔ Haupteingang
 - 💡 Blitzleuchte
 - ☐ FSE Freischaltelement
 - ☐ FSD Feuerwehrschrüsseldepot
 - ☐ FIZ Feuerwehriformationzentrum




Meldergruppe	51	Projekt/Objekt	Feuerwache 2	Raum	Müllraum
Melderart	Löschanlage	Melderanzahl	1	Etage/Geschoss	EG
					Hinweise Sprinkleranlage hat ausgelöst!

Legende:

-  Einsatzweg
-  Sprinkleranlage
-  Löschbereich
-  Wandhydrant

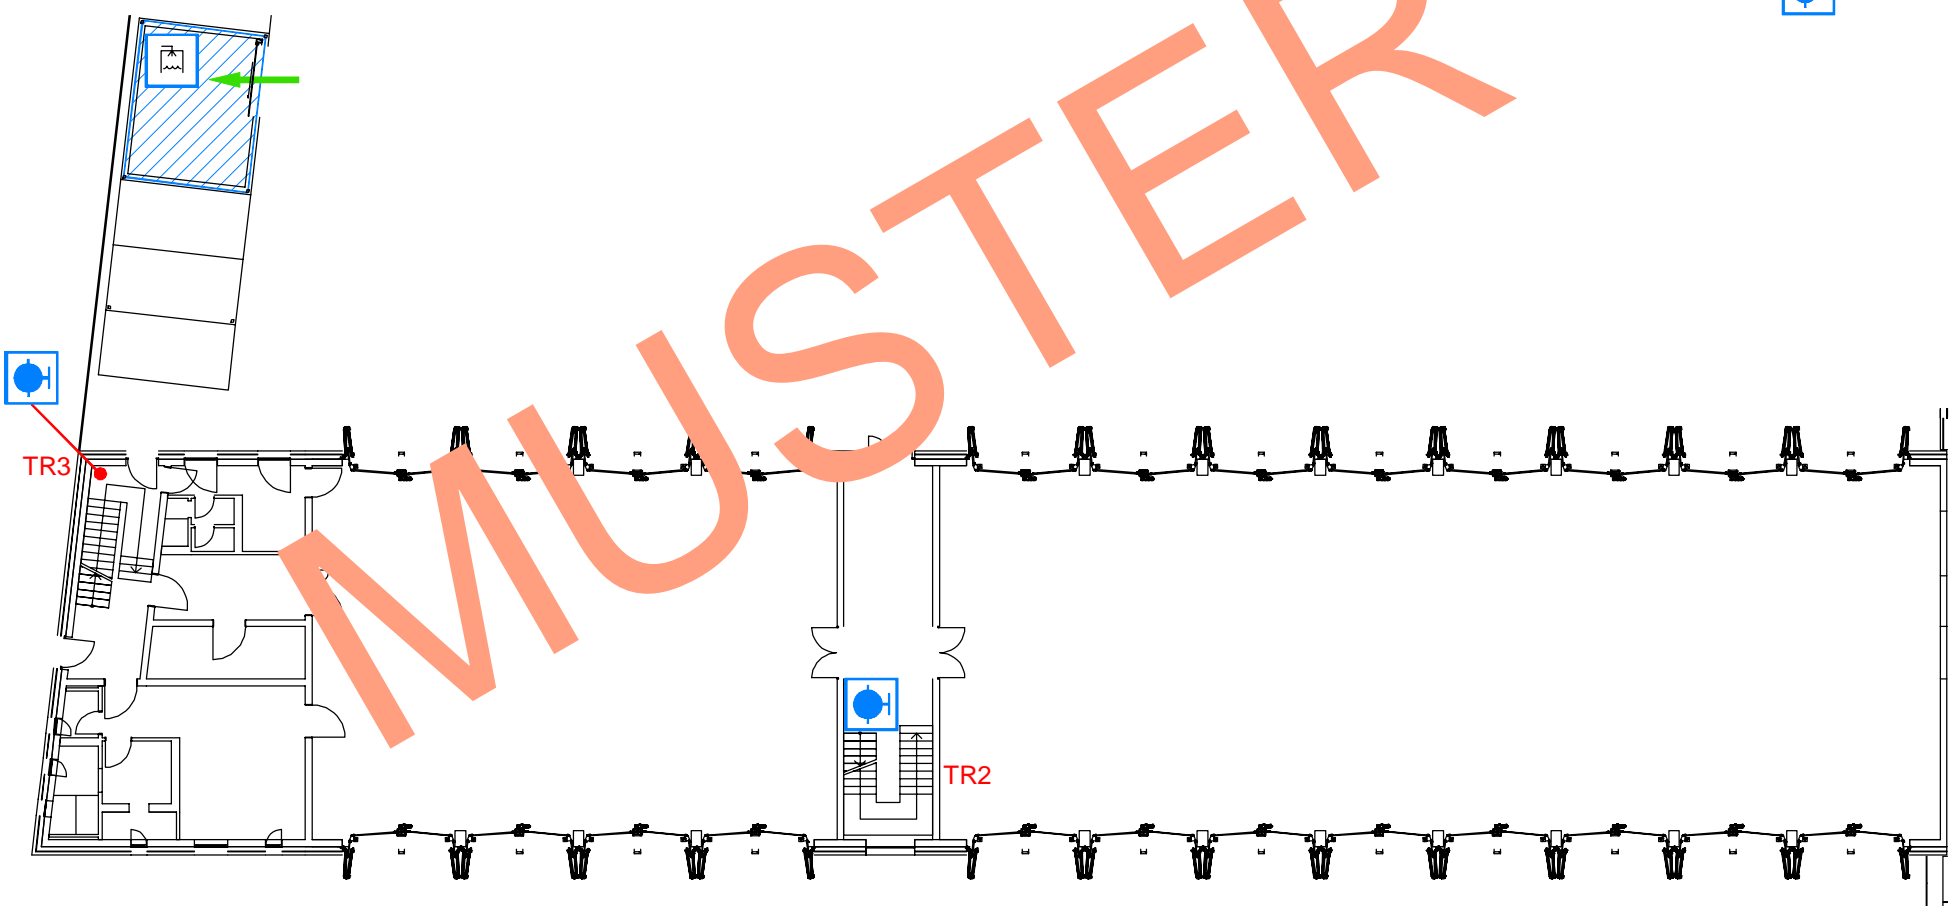

Meldergruppe	60	Projekt/Objekt	Feuerwache 2	Raum	Flur
Melderart	Handfeuermelder	Melderanzahl	1	Etage/Geschoss	EG
				Hinweise	

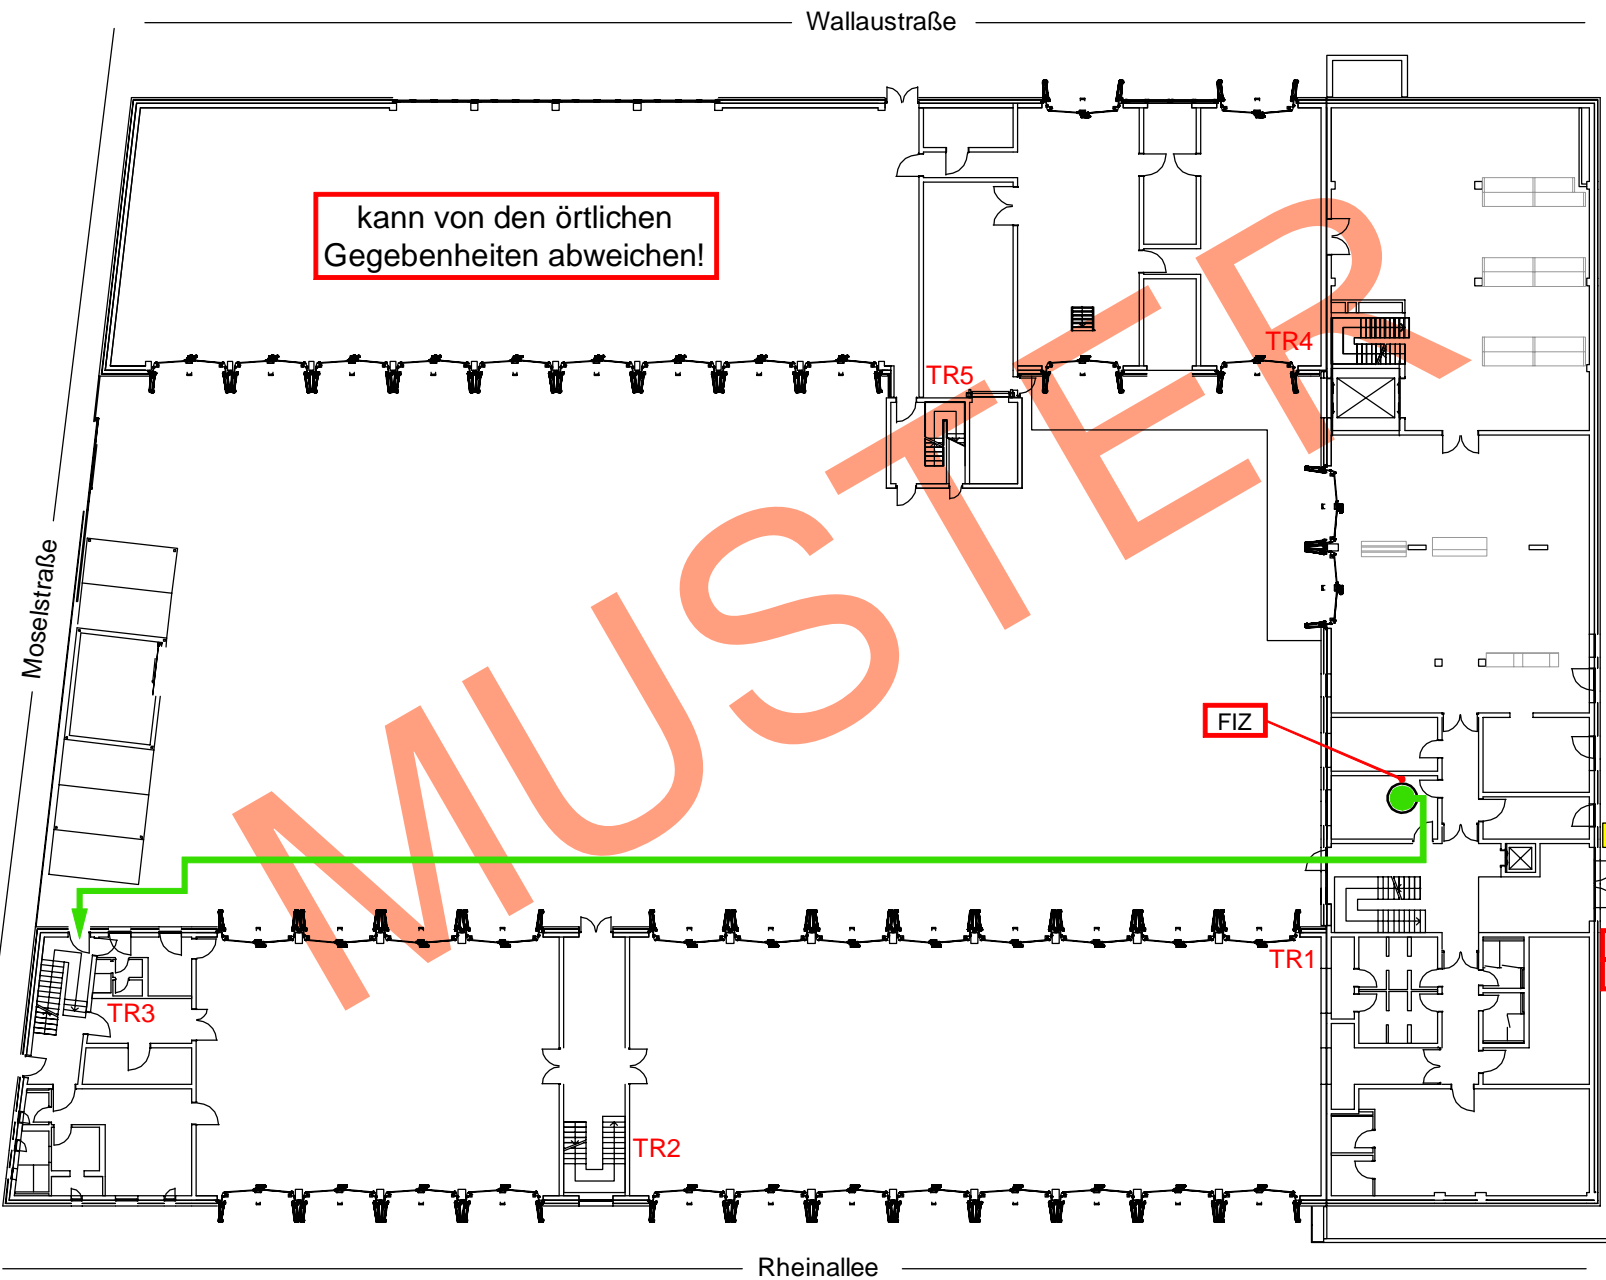

kann von den örtlichen Gegebenheiten abweichen!

GEBÄUDEÜBERSICHT

Feuerwache 2
Mainz
Stand: 2019-02


	TR1	TR2	TR3	TR4	TR5
3.OG					
2.OG					
1.OG					☐
ZG					
EG	●				
UG					

- Legende:
- Standort
 - ➔ Einsatzweg
 - ➔ Haupteingang
 - 💡 Blitzleuchte
 - FSE Freischaltelement
 - FSD Feuerwachschlüsseldepot
 - FIZ Feuerwehrinformationszentrum



Meldergruppe	60	Projekt/Objekt	Feuerwache 2	Raum	Flur
Melderart	Handfeuermelder	Melderanzahl	1	Etage/Geschoss	EG
Hinweise					

Legende:

-  Einsatzweg
-  Handfeuermelder
-  Meldebereich
-  Wandhydrant
-  EX-Bereich

