


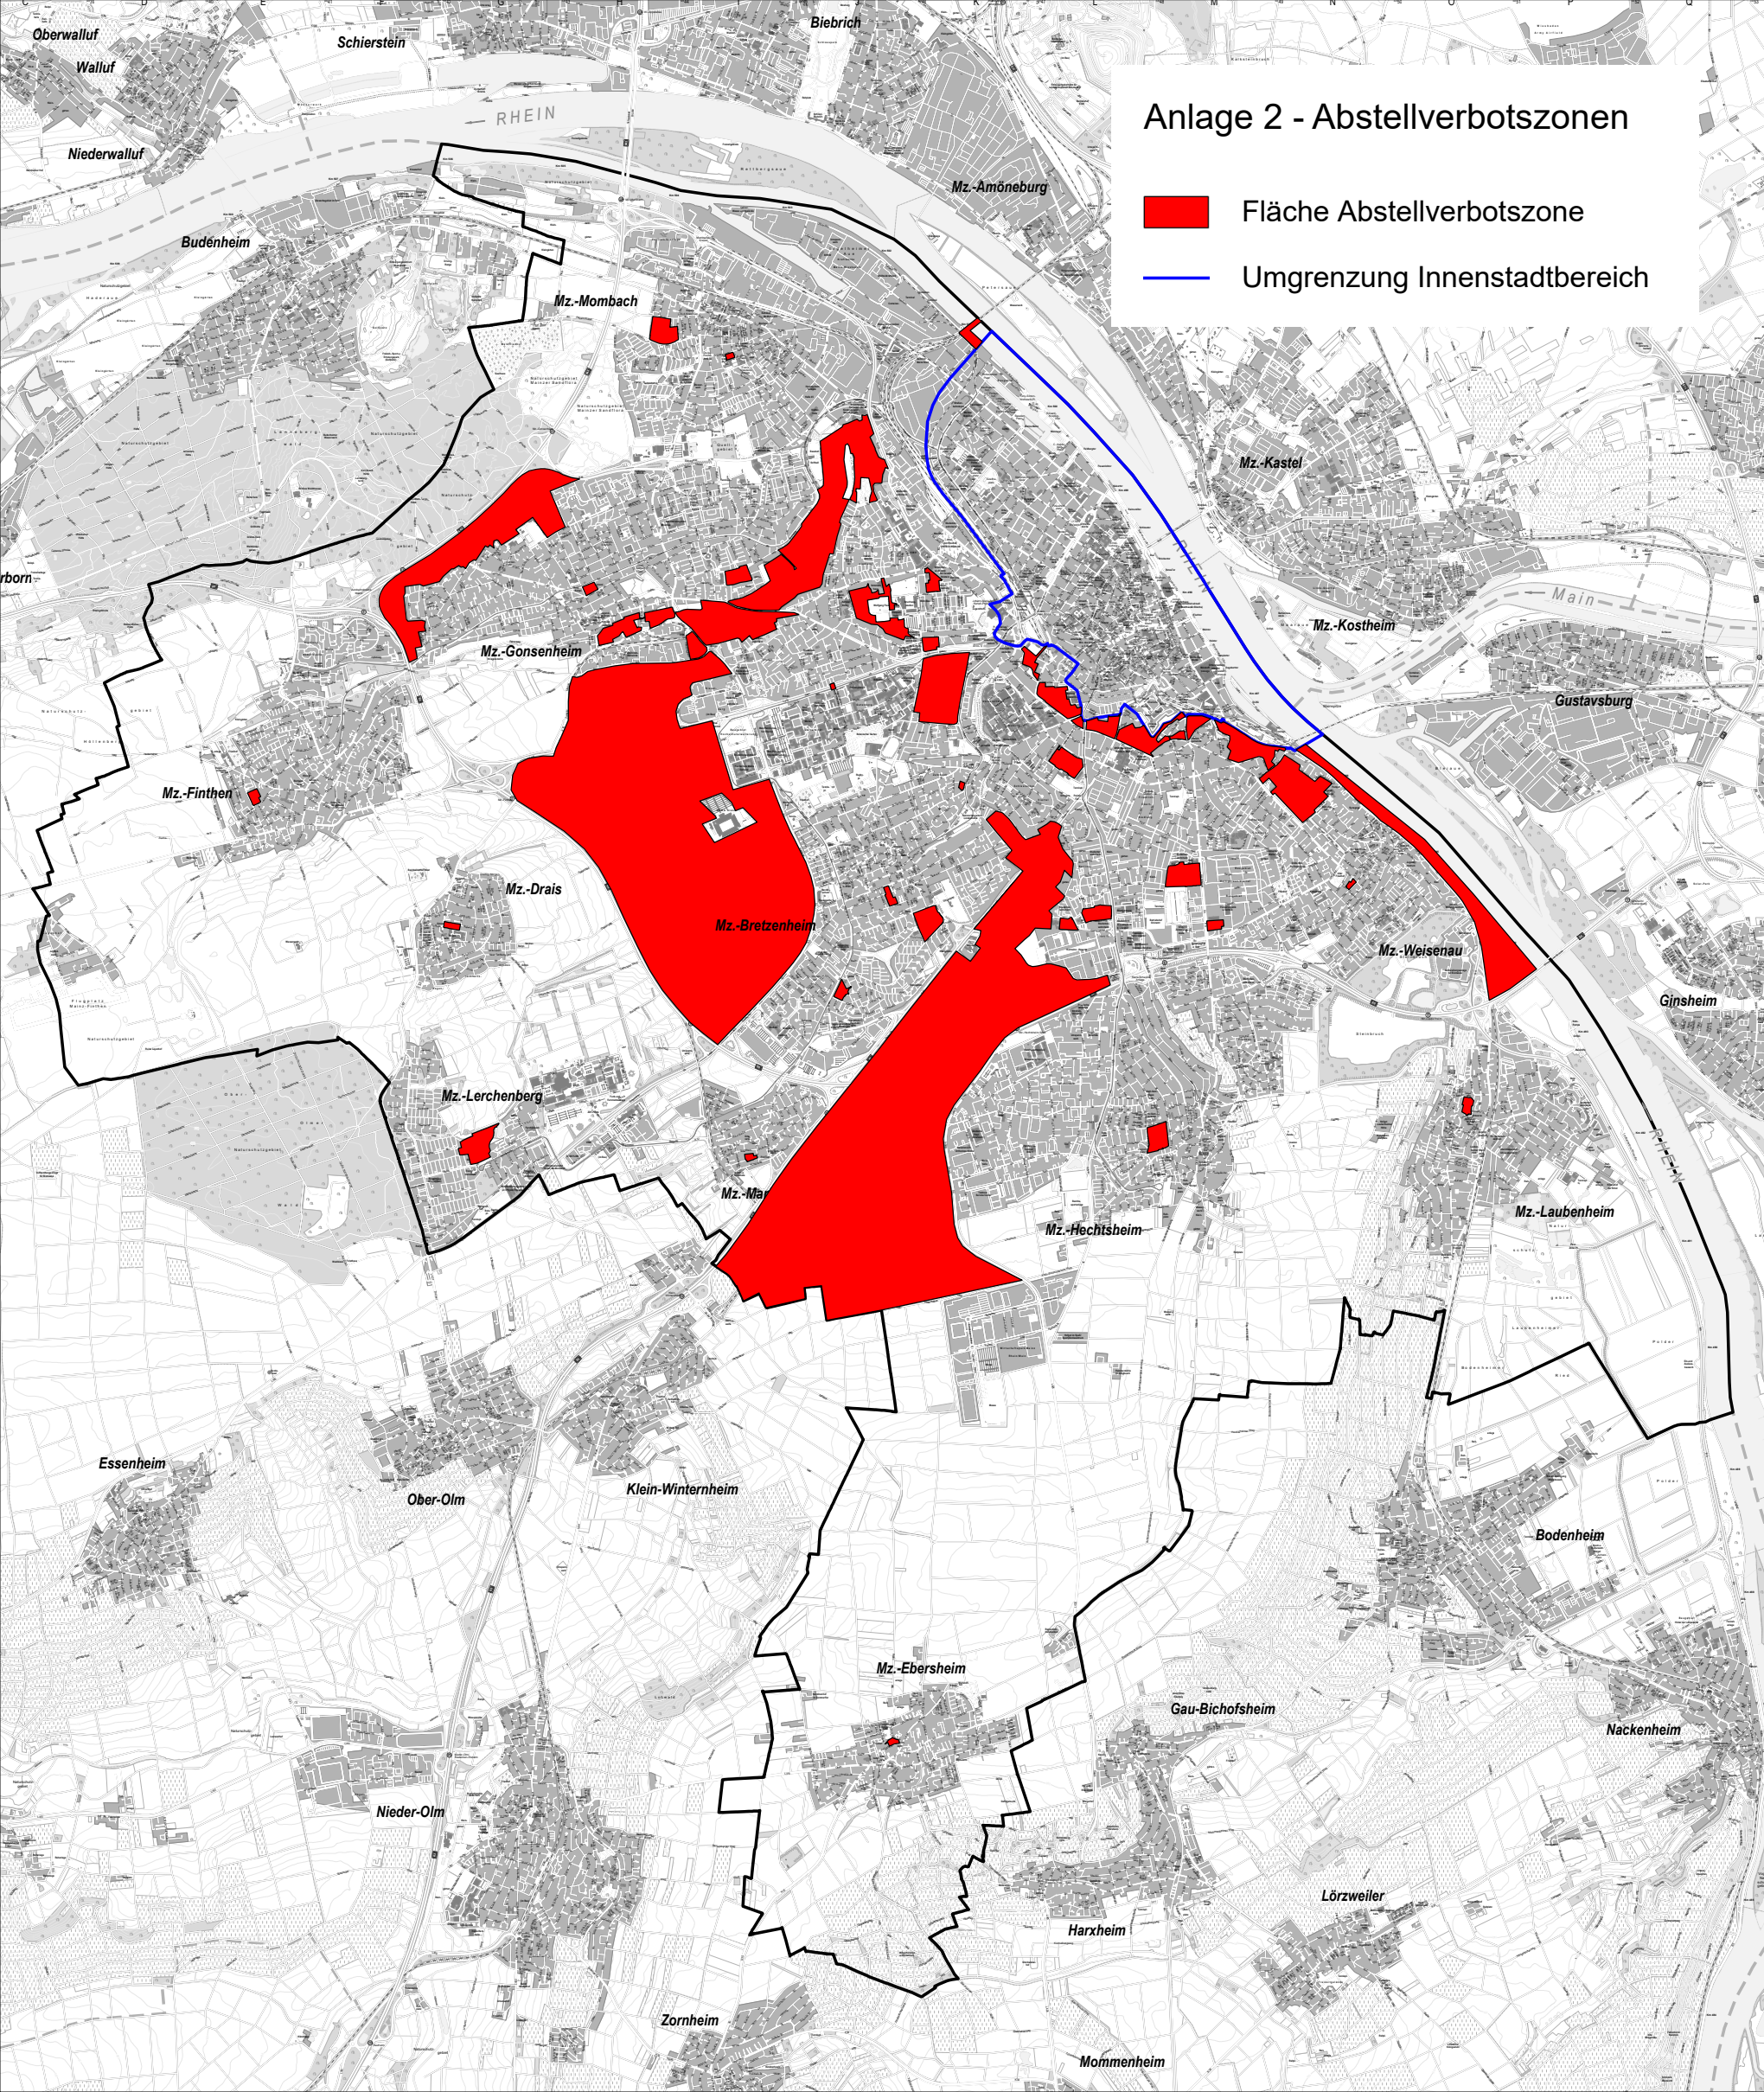

Anlage 2 - Abstellverbotszonen

- Fläche Abstellverbotszone
- Umgrenzung Innenstadtbereich