




Ansicht Nord Gebäude 1 M 1.200

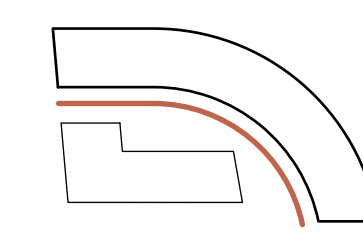


Ansicht Süd Innenhof Gebäude 1 M 1.200

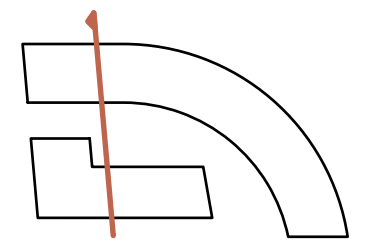

Schnitt - Ansicht Gebäude 1 u 2 M 1.200

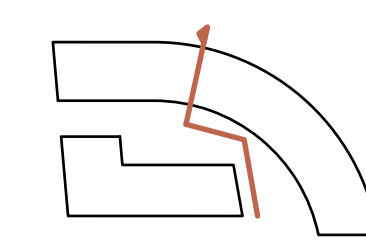


Schnitt - Ansicht Gebäude 1 u 2 M 1.200

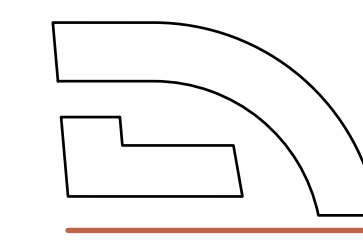


Ansicht Süd Gebäude 2 M 1.200

QUALIFIZIERUNGSVERFAHREN
HEILIGKREUZVIERTEL MAINZ
BAUFELD 07

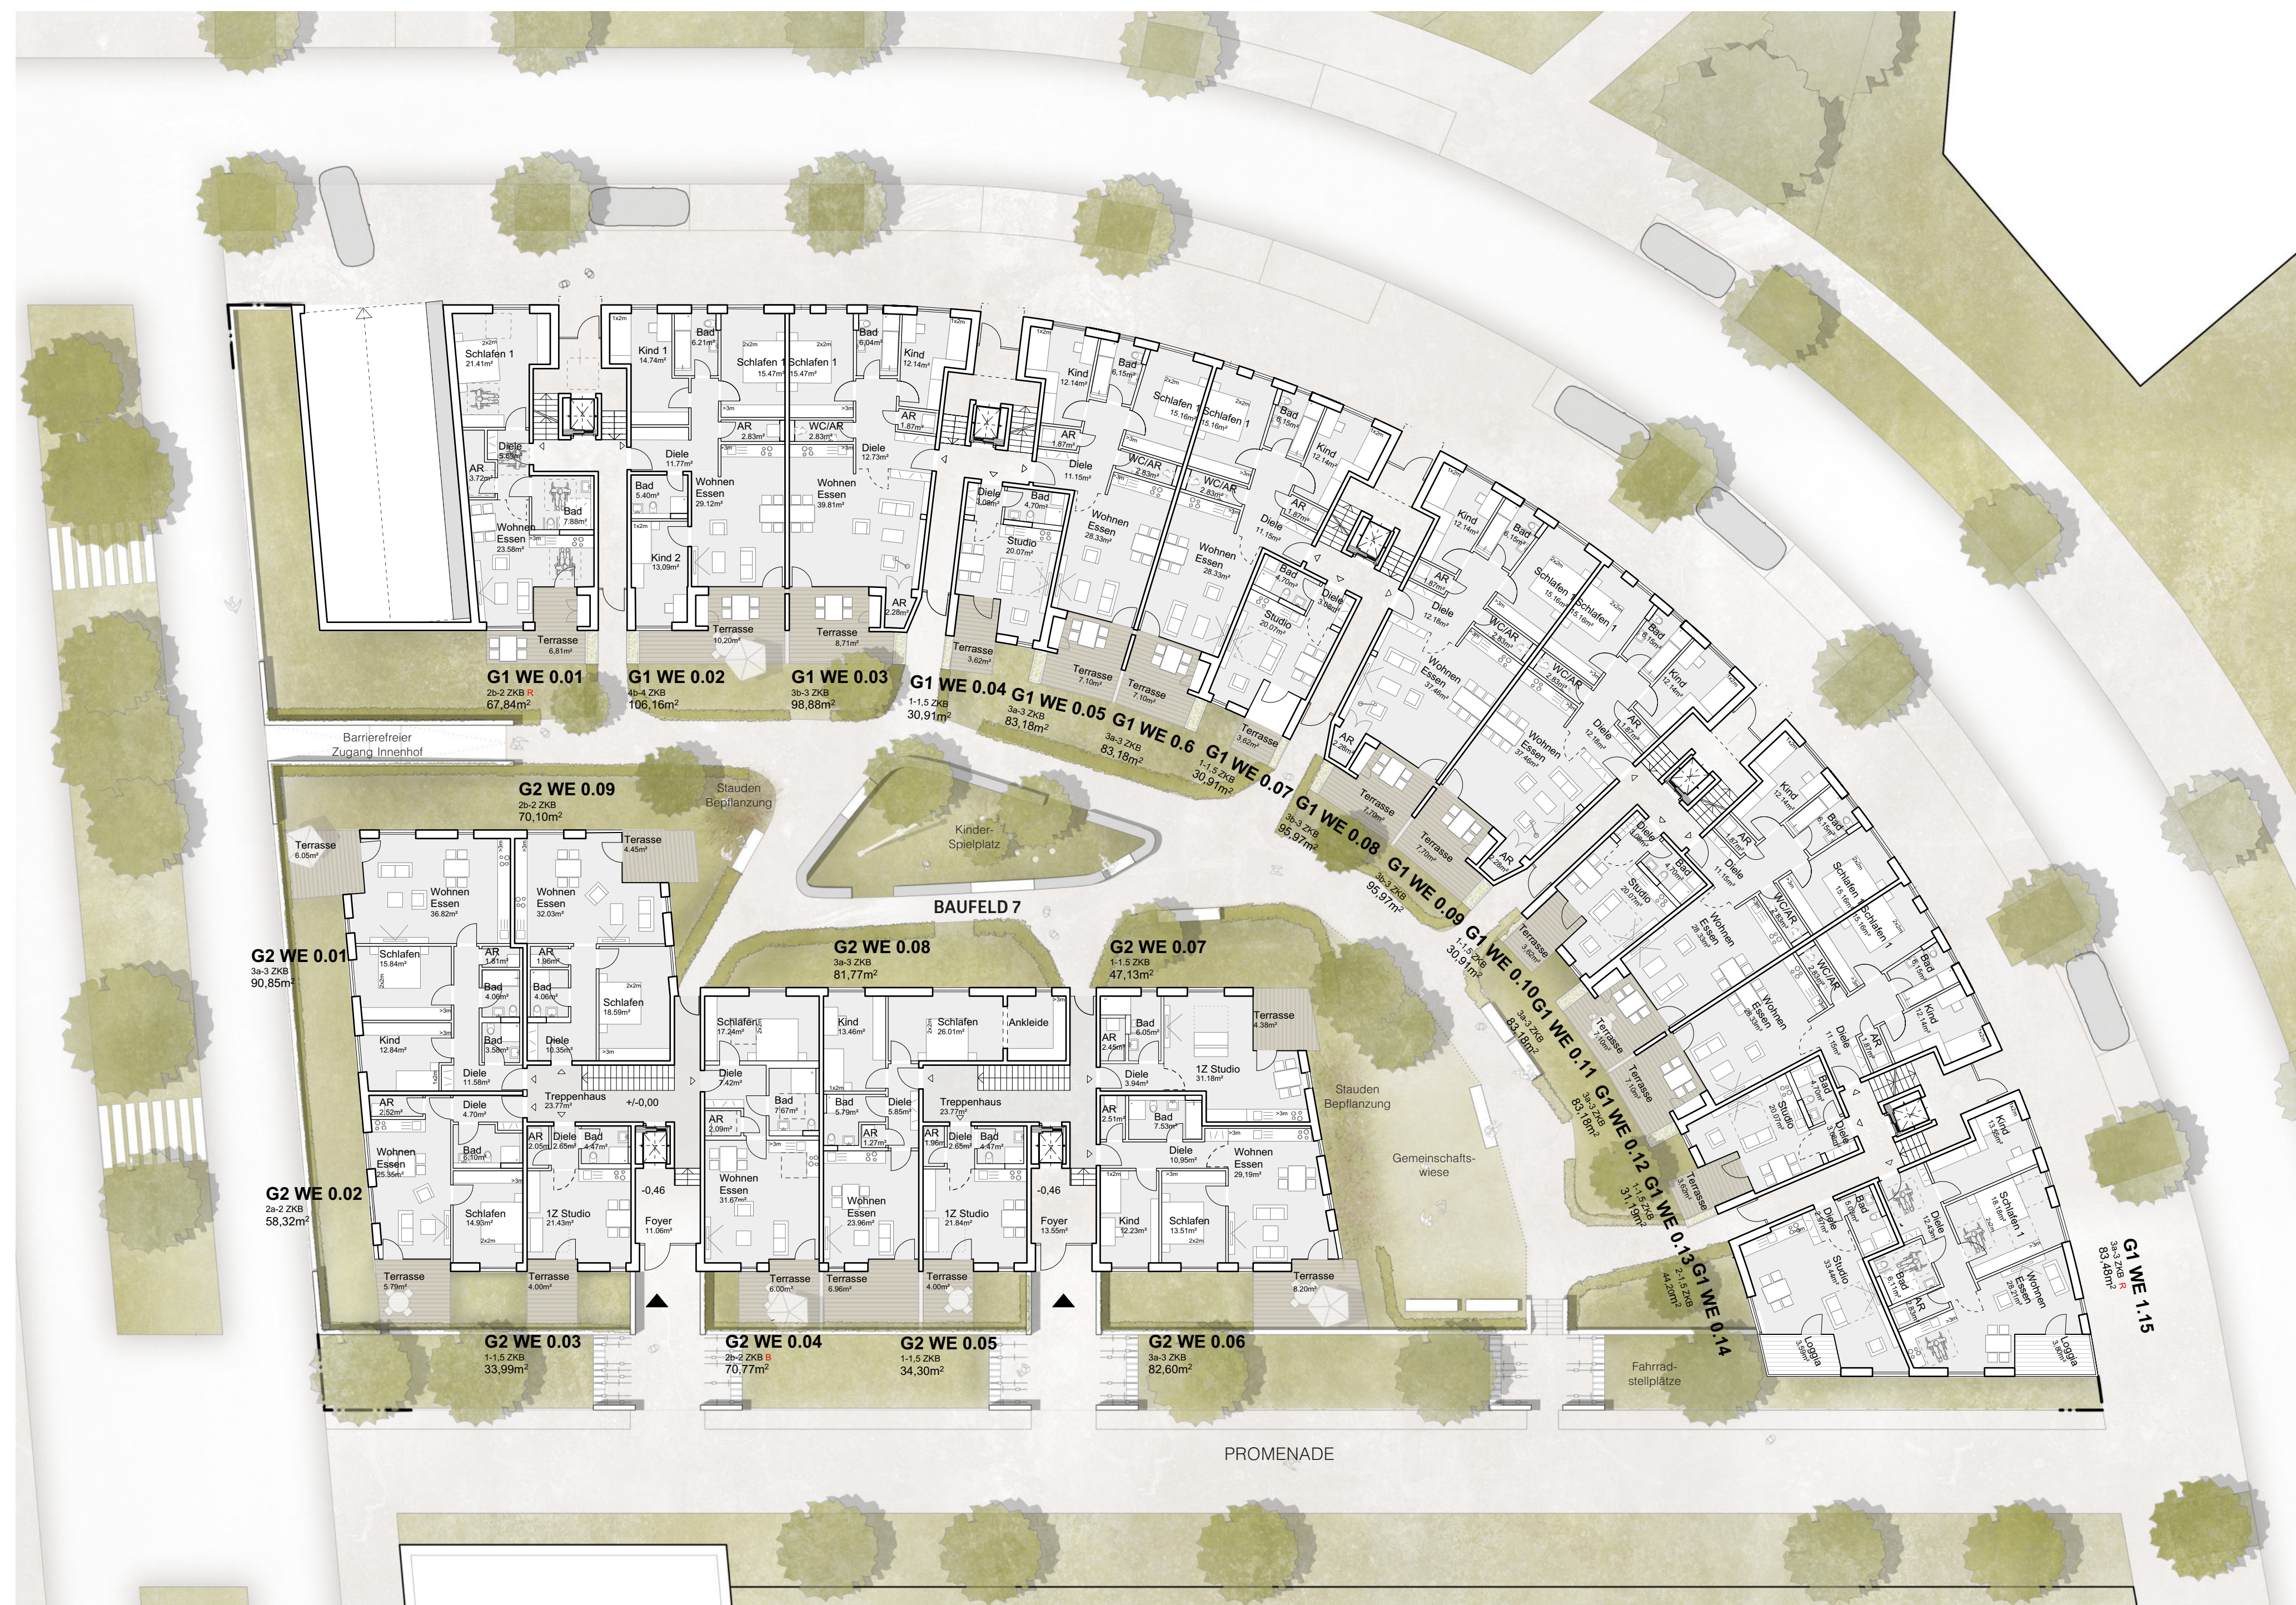

Grundriss Erdgeschoss M 1.200

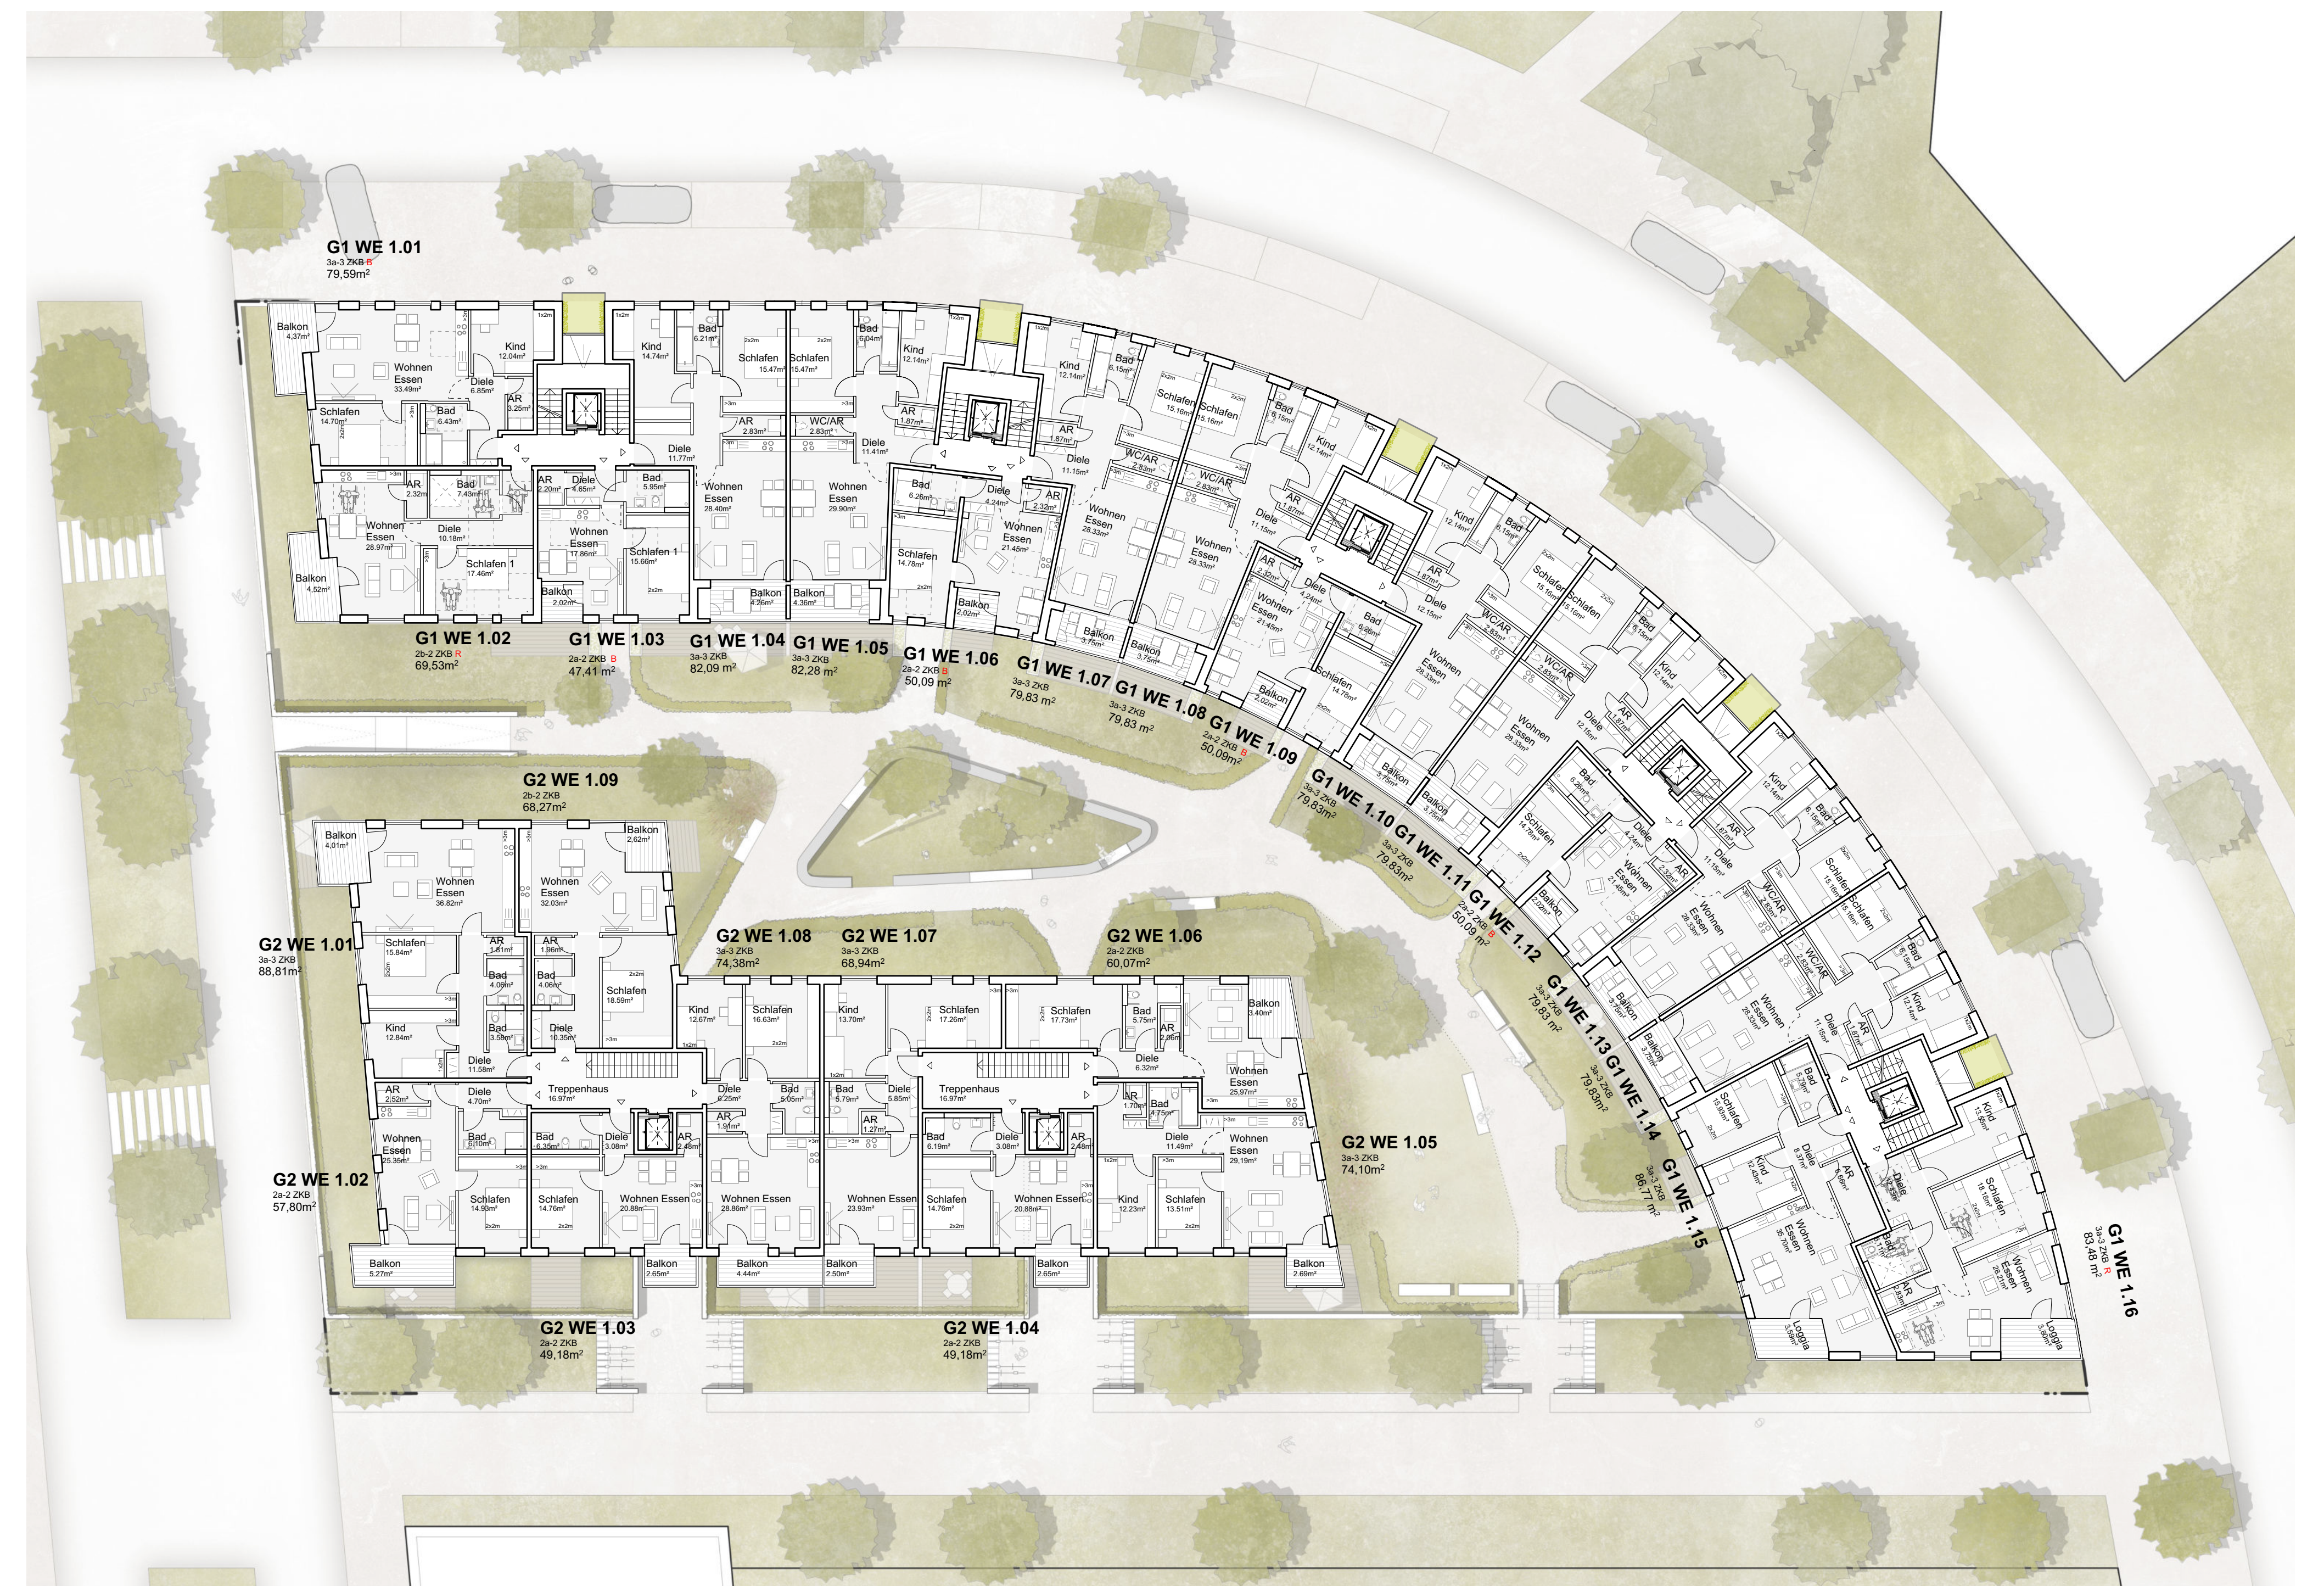

Grundriss 1 u 2 Obergeschoss M 1.200

