


Legende:	
	Asphalt Fahrbahnen
	Asphalt Fahrbahnen im Bereich der Plätze: eingefärbt
	Betonplattenbelag 60x30 cm im Halverband verlegt in zwei Tönen (siehe Verlegemuster)
	Betonplattenbelag 40x40x8 cm Steinformat Kreuzfuge, Anthrazit
	Betonplattenbelag 40x40x12 cm in hochbelasteten Bereichen, z.B. Einfahrten, Fahrbahnen
	Natursteinpflaster
	Wassergebundene Wegedecke (Baumscheibenabdeckung)
	Kunststoffbelag (Fallschutz) Spielbereich
	Einfassung Fahrbahnen mit Bordsteine s. Planung Schübler Plan
	Einfassung mit Unterflurbord
	Einfassung mit bodengleichen Stahlkanten
	Markierungsanägel
	Blindenleiteinrichtung Noppenprofil, Anthrazit
	Blindenleiteinrichtung Rippenprofil, Anthrazit
	Flussbahnen, Straßenabläufe gem. Planung Schübler Plan
	Rinne aus Muldensteinen mit Punktabläufen
	Geschnittene Hecken
	Gräser- und Stauden
	Baumpflanzungen neuer Leitbaumart gem. Angabe Bauherr
	Bäume Bestand Während der Arbeiten schützen!
	Bäume Bestand Fällen
	Leuchten Bestand
	Straßenraum: Mastansatzleuchten "Milwiede" Fa. Philips, LED, 3000 K
	Köcherhofplatz: Solarleuchte "City Elements" Fa. Hess, LED
	Köcherhofplatz: Solarleuchte "Olivo Grande" Fa. Selux, LED, 3000 K
	Inselplatz: Mastaufsatzleuchte "Toledo" Fa. Hess
	Inselplatz: Beleuchtung FGO DIN konform
	Ausbaugrenze Endzustand
	Bearbeitungsgrenze club L94
	Grundstücksgrenzen
	Einfahrt Bestand
	Eingang Bestand
	Sitzbanklinie Betonblöcke mit Holzauflage
	Rundbank Stahlunterkonstruktion mit Holzauflage
	Sitzbank Edelstahl "Citymeile"
	Abfallbehälter Edelstahl "Abfallha"
	Fahrradlenkhügel "Citymeile"
	Baumschutzbügel
	Absperrpoller
	Plattenbänder anthrazit
	Werbesäule
	City Light Poster
	Parkscheinautomat
	LSA

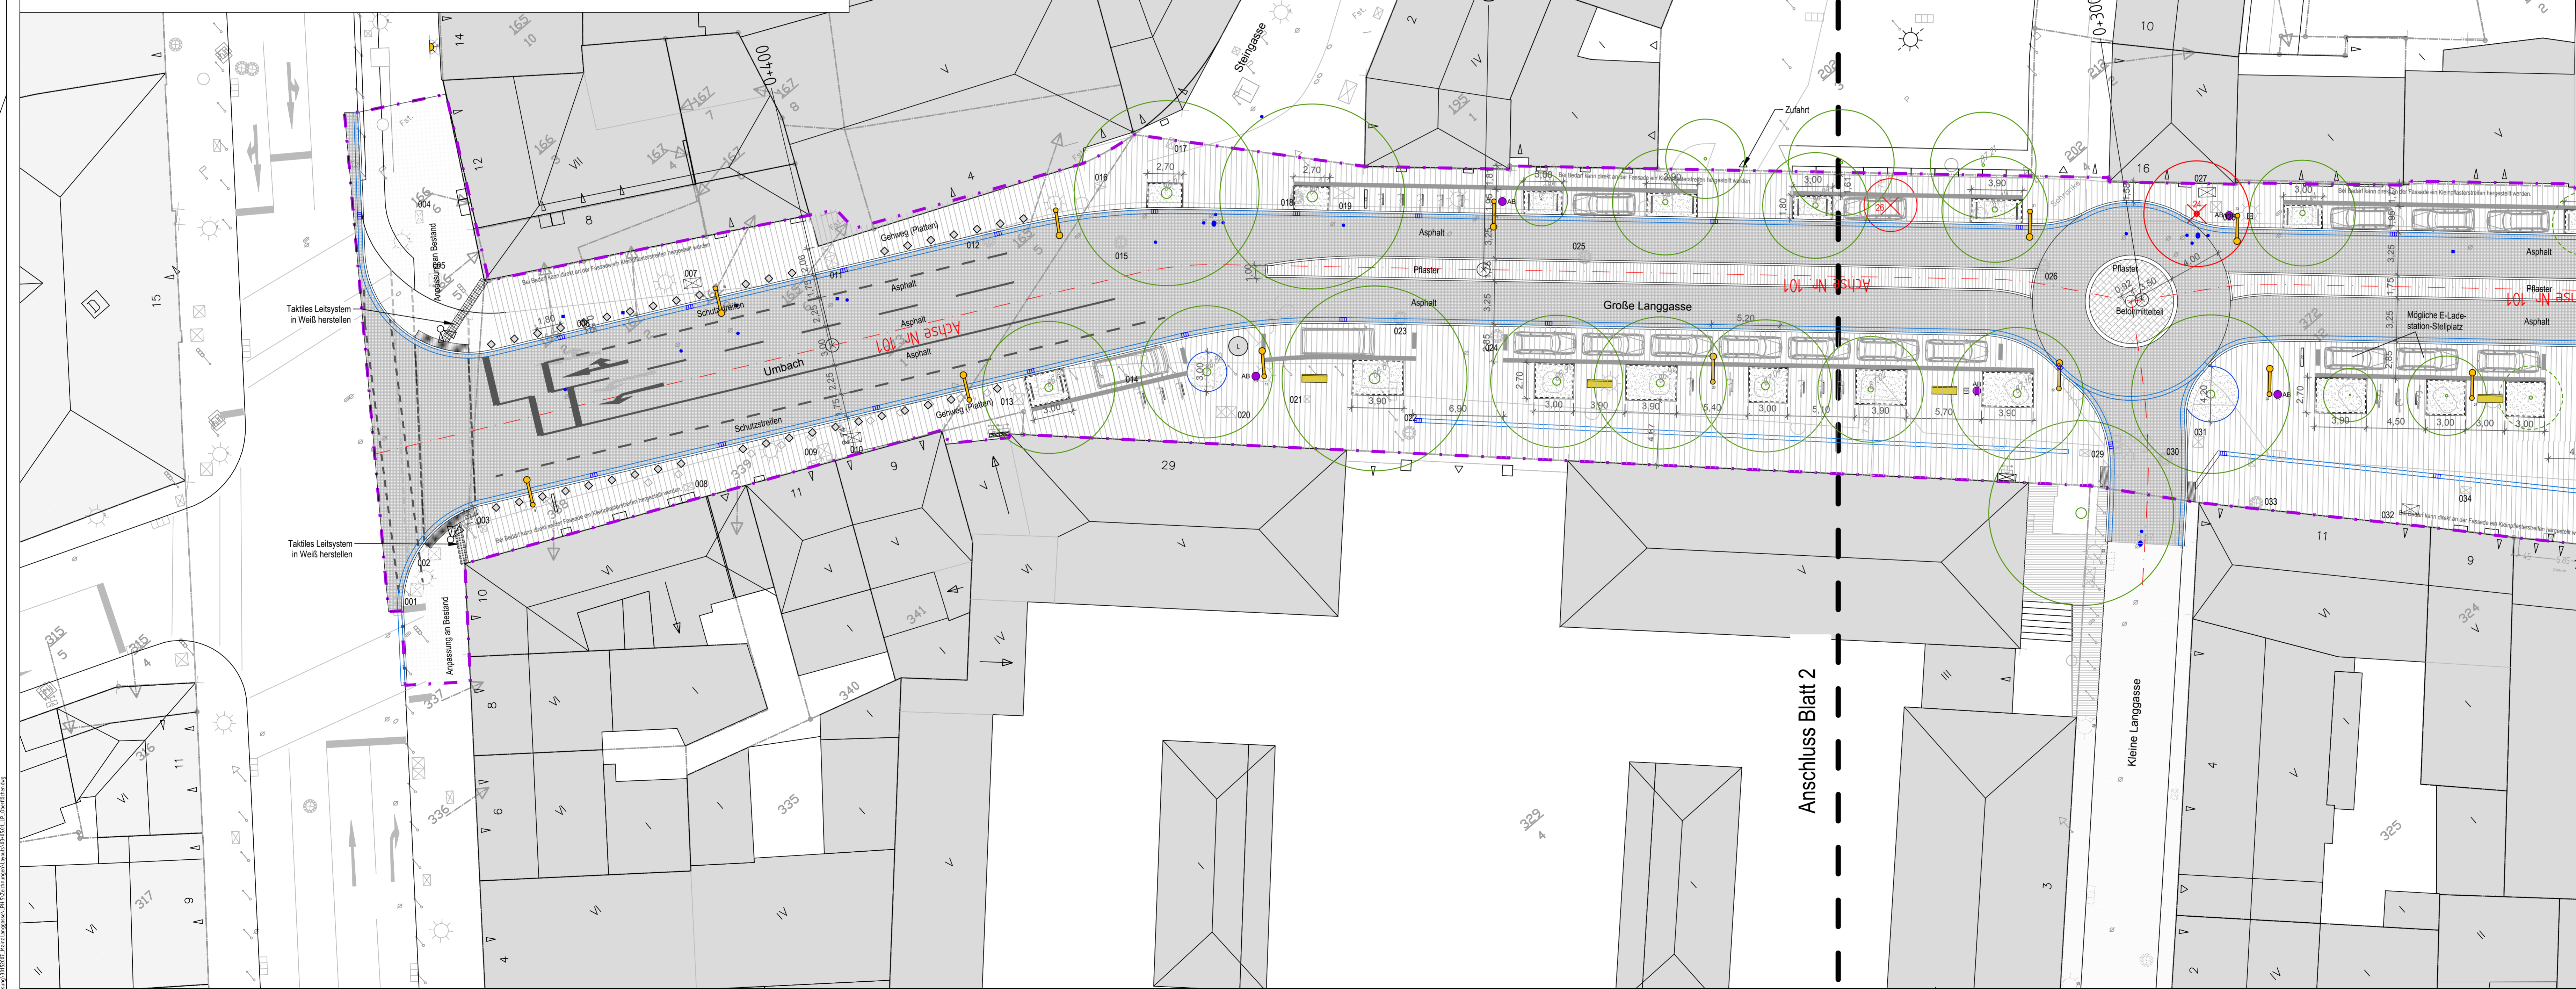

b	28.06.2017	Verschiebung Bank, Ergänzung Baum-Nr. gem. Rückmeldung Stadt	Kup
a	01.06.2017	Änderungen gemäß Protokoll zur Besprechung vom 11.04.2017	Kup
Index	Datum	Änderung / Ergänzung	Name

Planverfasser			
Schübler-Plan Ingenieurgesellschaft mbH Lindenstraße 11 63184 Frankfurt am Main Tel. 069 / 96 88 57-0			
Zeichnung Lageplan Oberflächen		Plan-Nr.: 05.01 Blatt-Nr.: 3b	
Dateiname: 03+05.01_LP_Oberflächen.dwg			
Projekt-Nr.	Leistungsphase	Datum	Maßstab
30152007	5	09.02.2017	1:200
Format		Gezeichnet	
1189/594 mm		Kup/PNT	

61.0 Stadtplanungsamt	61.1 Stadtplanungsamt, Abt. Verkehrswesen
61.2 Stadtplanungsamt, Abt. Stadtplanung	61.3 Stadtplanungsamt, Abt. Straßenbetrieb
61.0.1 Stadtplanungsamt, Städtebau/Stadtbildpflege	67.3 Grün- und Umweltamt, Abt. Freiraum- & Objektplanung
Mainz	Mainz
Beigeordnete Eder	Beigeordnete Grosse
	Überbürgermeister Ebling

Landeshauptstadt Mainz
Stadtplanungsamt

Ausführungsplanung

Umgestaltung Große Langgasse
inkl. zwei Plätze

Lageplan Oberflächen

